


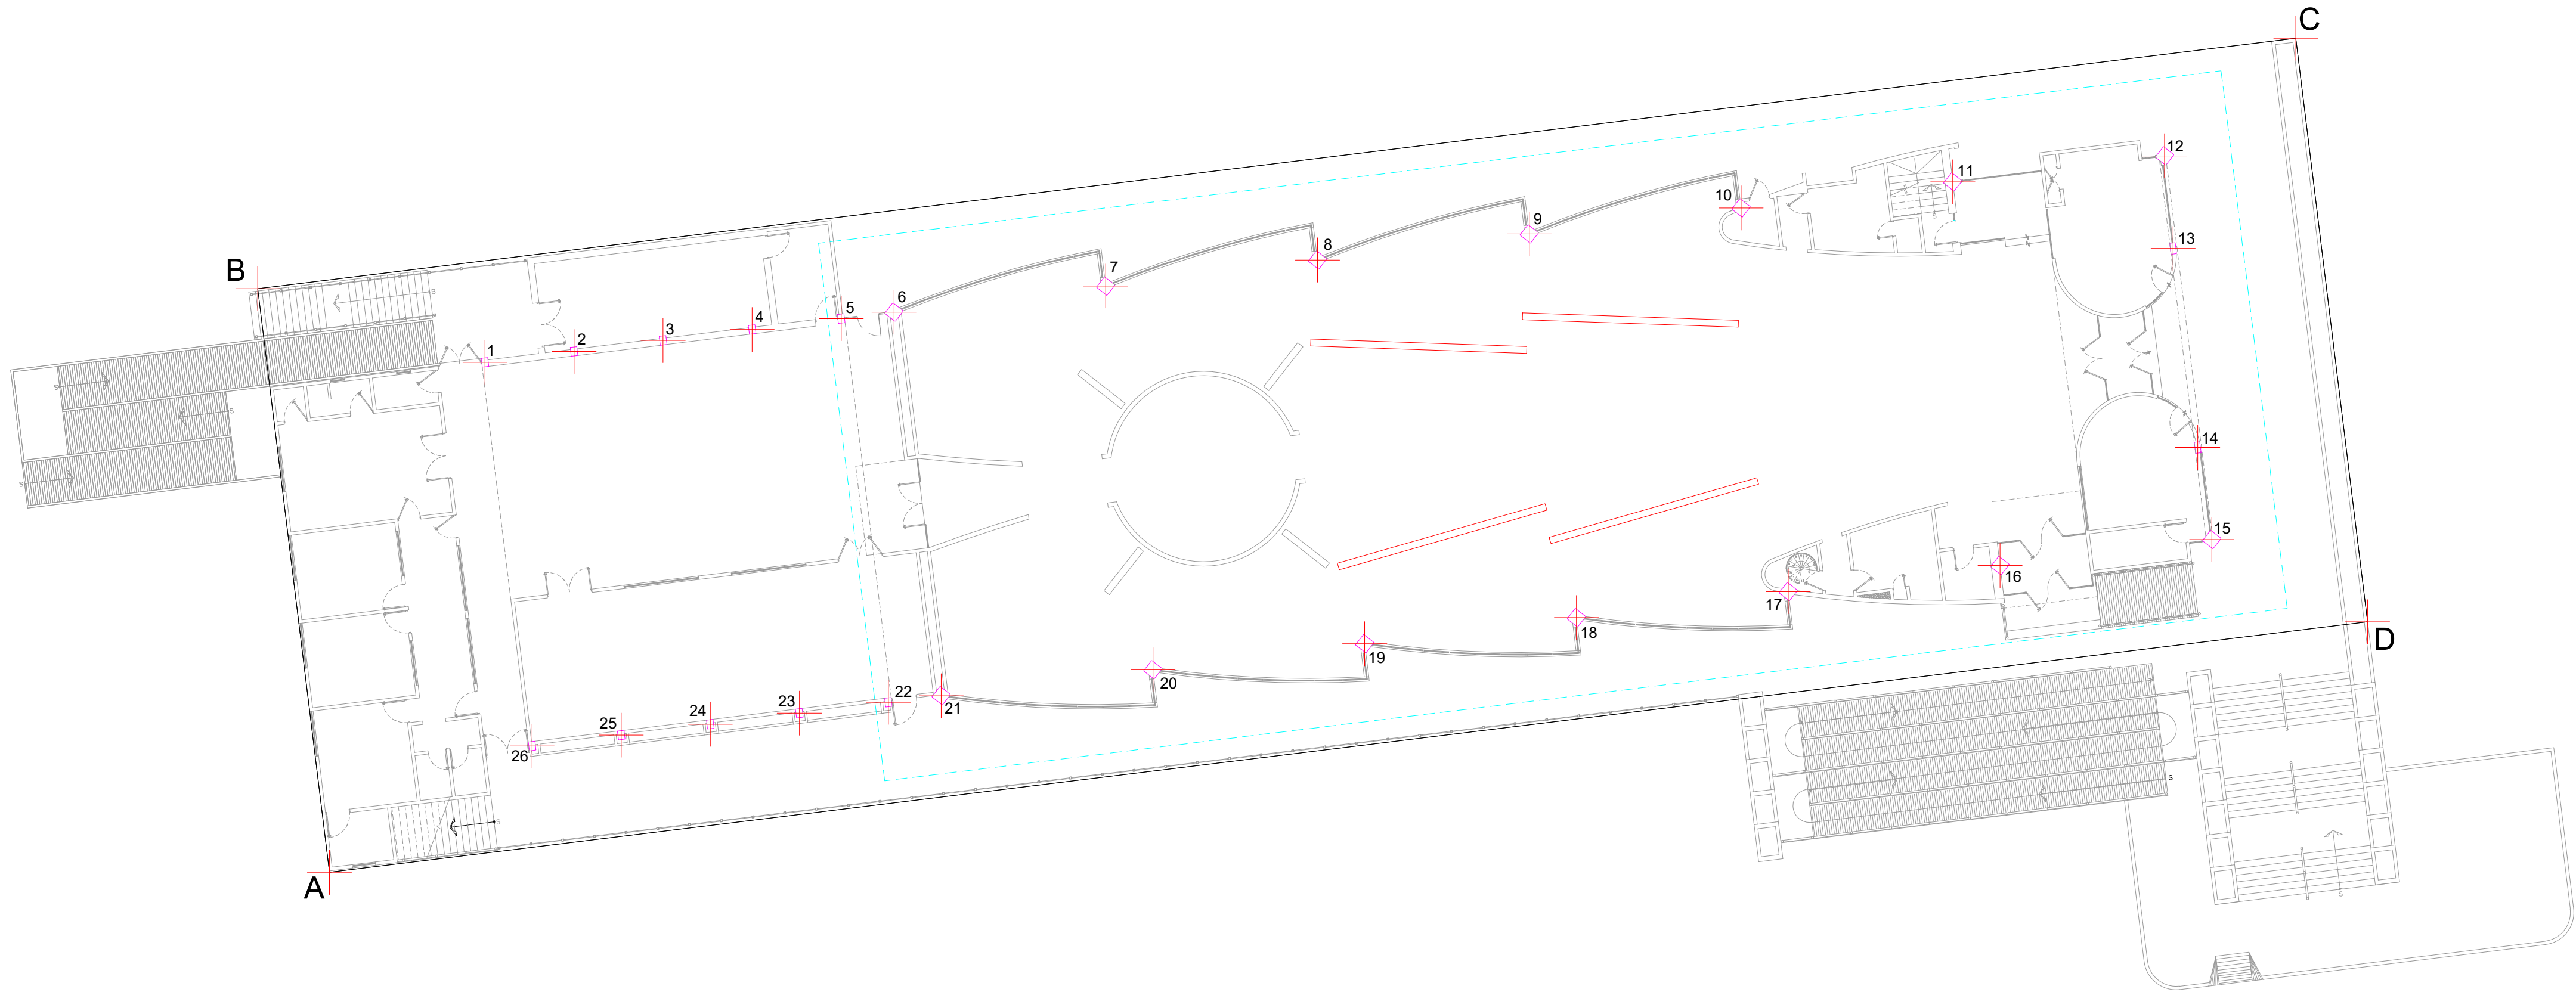

CUADRO DE CONSTRUCCION PARA TRAZO DE PLATAFORMA


EST.	P.V.	DISTANCIA	R U M B O	V	COORDENADAS	
					X	Y
A	B	26.542	N 07°00'40" W	B	628601.000	2631592.264
B	C	92.683	N 82°59'20" E	C	628692.990	2631603.578
C	D	26.542	S 07°00'40" E	D	628696.230	2631577.234
D	A	92.683	S 82°59'20" W	A	628604.240	2631565.921

SUPERFICIE = 2,460.002 m2.

CUADRO DE CONSTRUCCION PARA TRAZO DE COLUMNAS

EST.	P.V.	DISTANCIA	R U M B O	V	COORDENADAS	
					X	Y
1	2	4.050	N 82°59'20" E	2	628615.278	2631589.436
2	3	4.050	N 82°59'20" E	3	628619.298	2631589.930
3	4	4.050	N 82°59'20" E	4	628623.317	2631590.425
4	5	4.050	N 82°59'20" E	5	628627.337	2631590.919
5	6	2.400	N 82°59'20" E	6	628629.719	2631591.212
6	7	9.630	N 82°59'20" E	7	628639.277	2631592.387
7	8	9.630	N 82°59'20" E	8	628648.835	2631593.563
8	9	9.630	N 82°59'20" E	9	628658.393	2631594.738
9	10	9.630	N 82°59'20" E	10	628667.951	2631595.914
10	11	9.630	N 82°59'20" E	11	628677.509	2631597.089
11	12	9.630	N 82°59'20" E	12	628687.067	2631598.265
12	13	4.202	S 05°18'23" E	13	628687.456	2631594.081
13	14	9.050	S 07°00'40" E	14	628688.560	2631585.099
14	15	4.202	S 08°42'57" E	15	628689.197	2631580.945
15	16	9.630	S 82°59'20" W	16	628679.639	2631579.770
16	17	9.630	S 82°59'20" W	17	628670.081	2631578.594
17	18	9.630	S 82°59'20" W	18	628660.523	2631577.419
18	19	9.630	S 82°59'20" W	19	628650.965	2631576.243
19	20	9.630	S 82°59'20" W	20	628641.407	2631575.068
20	21	9.630	S 82°59'20" W	21	628631.849	2631573.892
21	22	2.400	S 82°59'20" W	22	628629.467	2631573.599
22	23	4.050	S 82°59'20" W	23	628625.447	2631573.105
23	24	4.050	S 82°59'20" W	24	628621.428	2631572.611
24	25	4.050	S 82°59'20" W	25	628617.408	2631572.116
25	26	4.050	S 82°59'20" W	26	628613.388	2631571.622
26	1	17.450	N 07°00'40" W	1	628611.258	2631588.942

UBICACIÓN

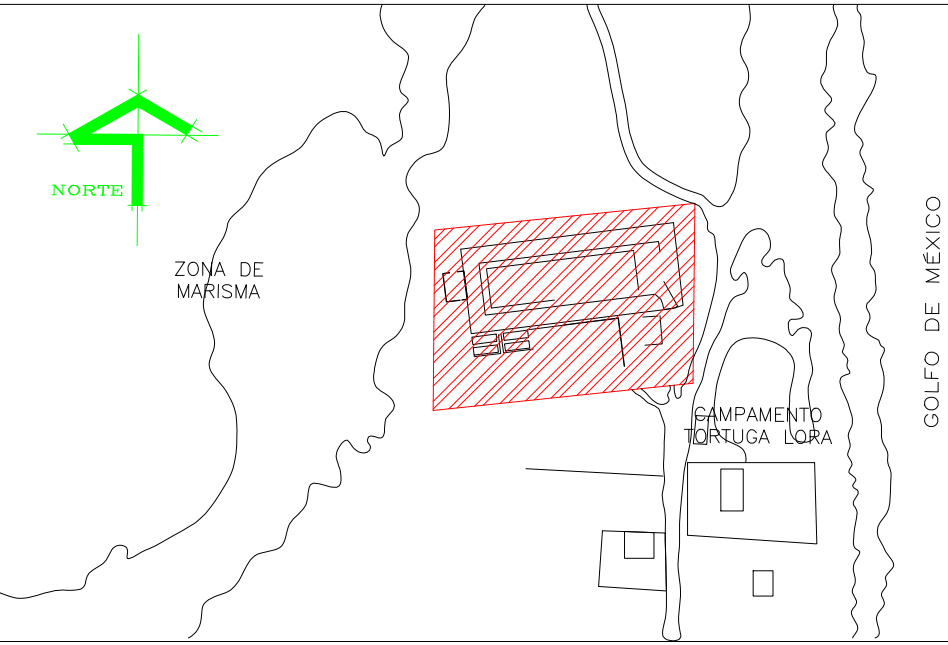


SIMBOLOGIA

ESTE PROGRAMA ES PUBLICO, AJENO A CUALQUIER PARTIDO POLITICO.
QUEDA PROHIBIDO EL USO PARA FINES DISTINTOS A LOS ESTABLECIDOS EN EL PROGRAMA.

SELLO

NOTAS GENERALES	CUADRO DE REVISIONES		
	No.	FECHA	DESCRIPCION
o LAS COTAS SON AL DIBUJO			•
o LAS COTAS ESTAN EN CENTIMETROS			•
o LOS NIVELES ESTAN EN METROS			•
o VERIFICAR MEDIDAS EN OBRA			•

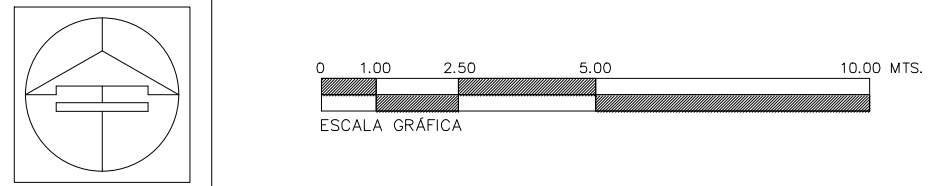



Secretaría de Obras Públicas
Ing. Pedro Cepeda Anaya
Subsecretaría de Proyectos y Licitaciones
Ing. Alfonso Robledo Ramírez
Director General de Proyectos y Licitaciones
Ing. Francisco Guzmán Torres
Director de Proyectos de Construcción
Arq. Pedro Alberto Gómez Sagastegui



OBRA : CONSTRUCCIÓN DEL MUSEO INTERPRETATIVO DE LA TORTUGA LORA EN EL POBLADO LA PESCA, MUNICIPIO DE SOTO LA MARINA TAMAULIPAS. (PRIMERA ETAPA)	CLAVE : AC-02
LOCALIZACION : SOTO LA MARINA, TAMAULIPAS	
PLANO : TRAZO DE COLUMNAS Y PLATAFORMAS	
Proyecto: S O P	Dibujo: DPC.SOP
Fecha: JUN.2026	Escala: 1:200