



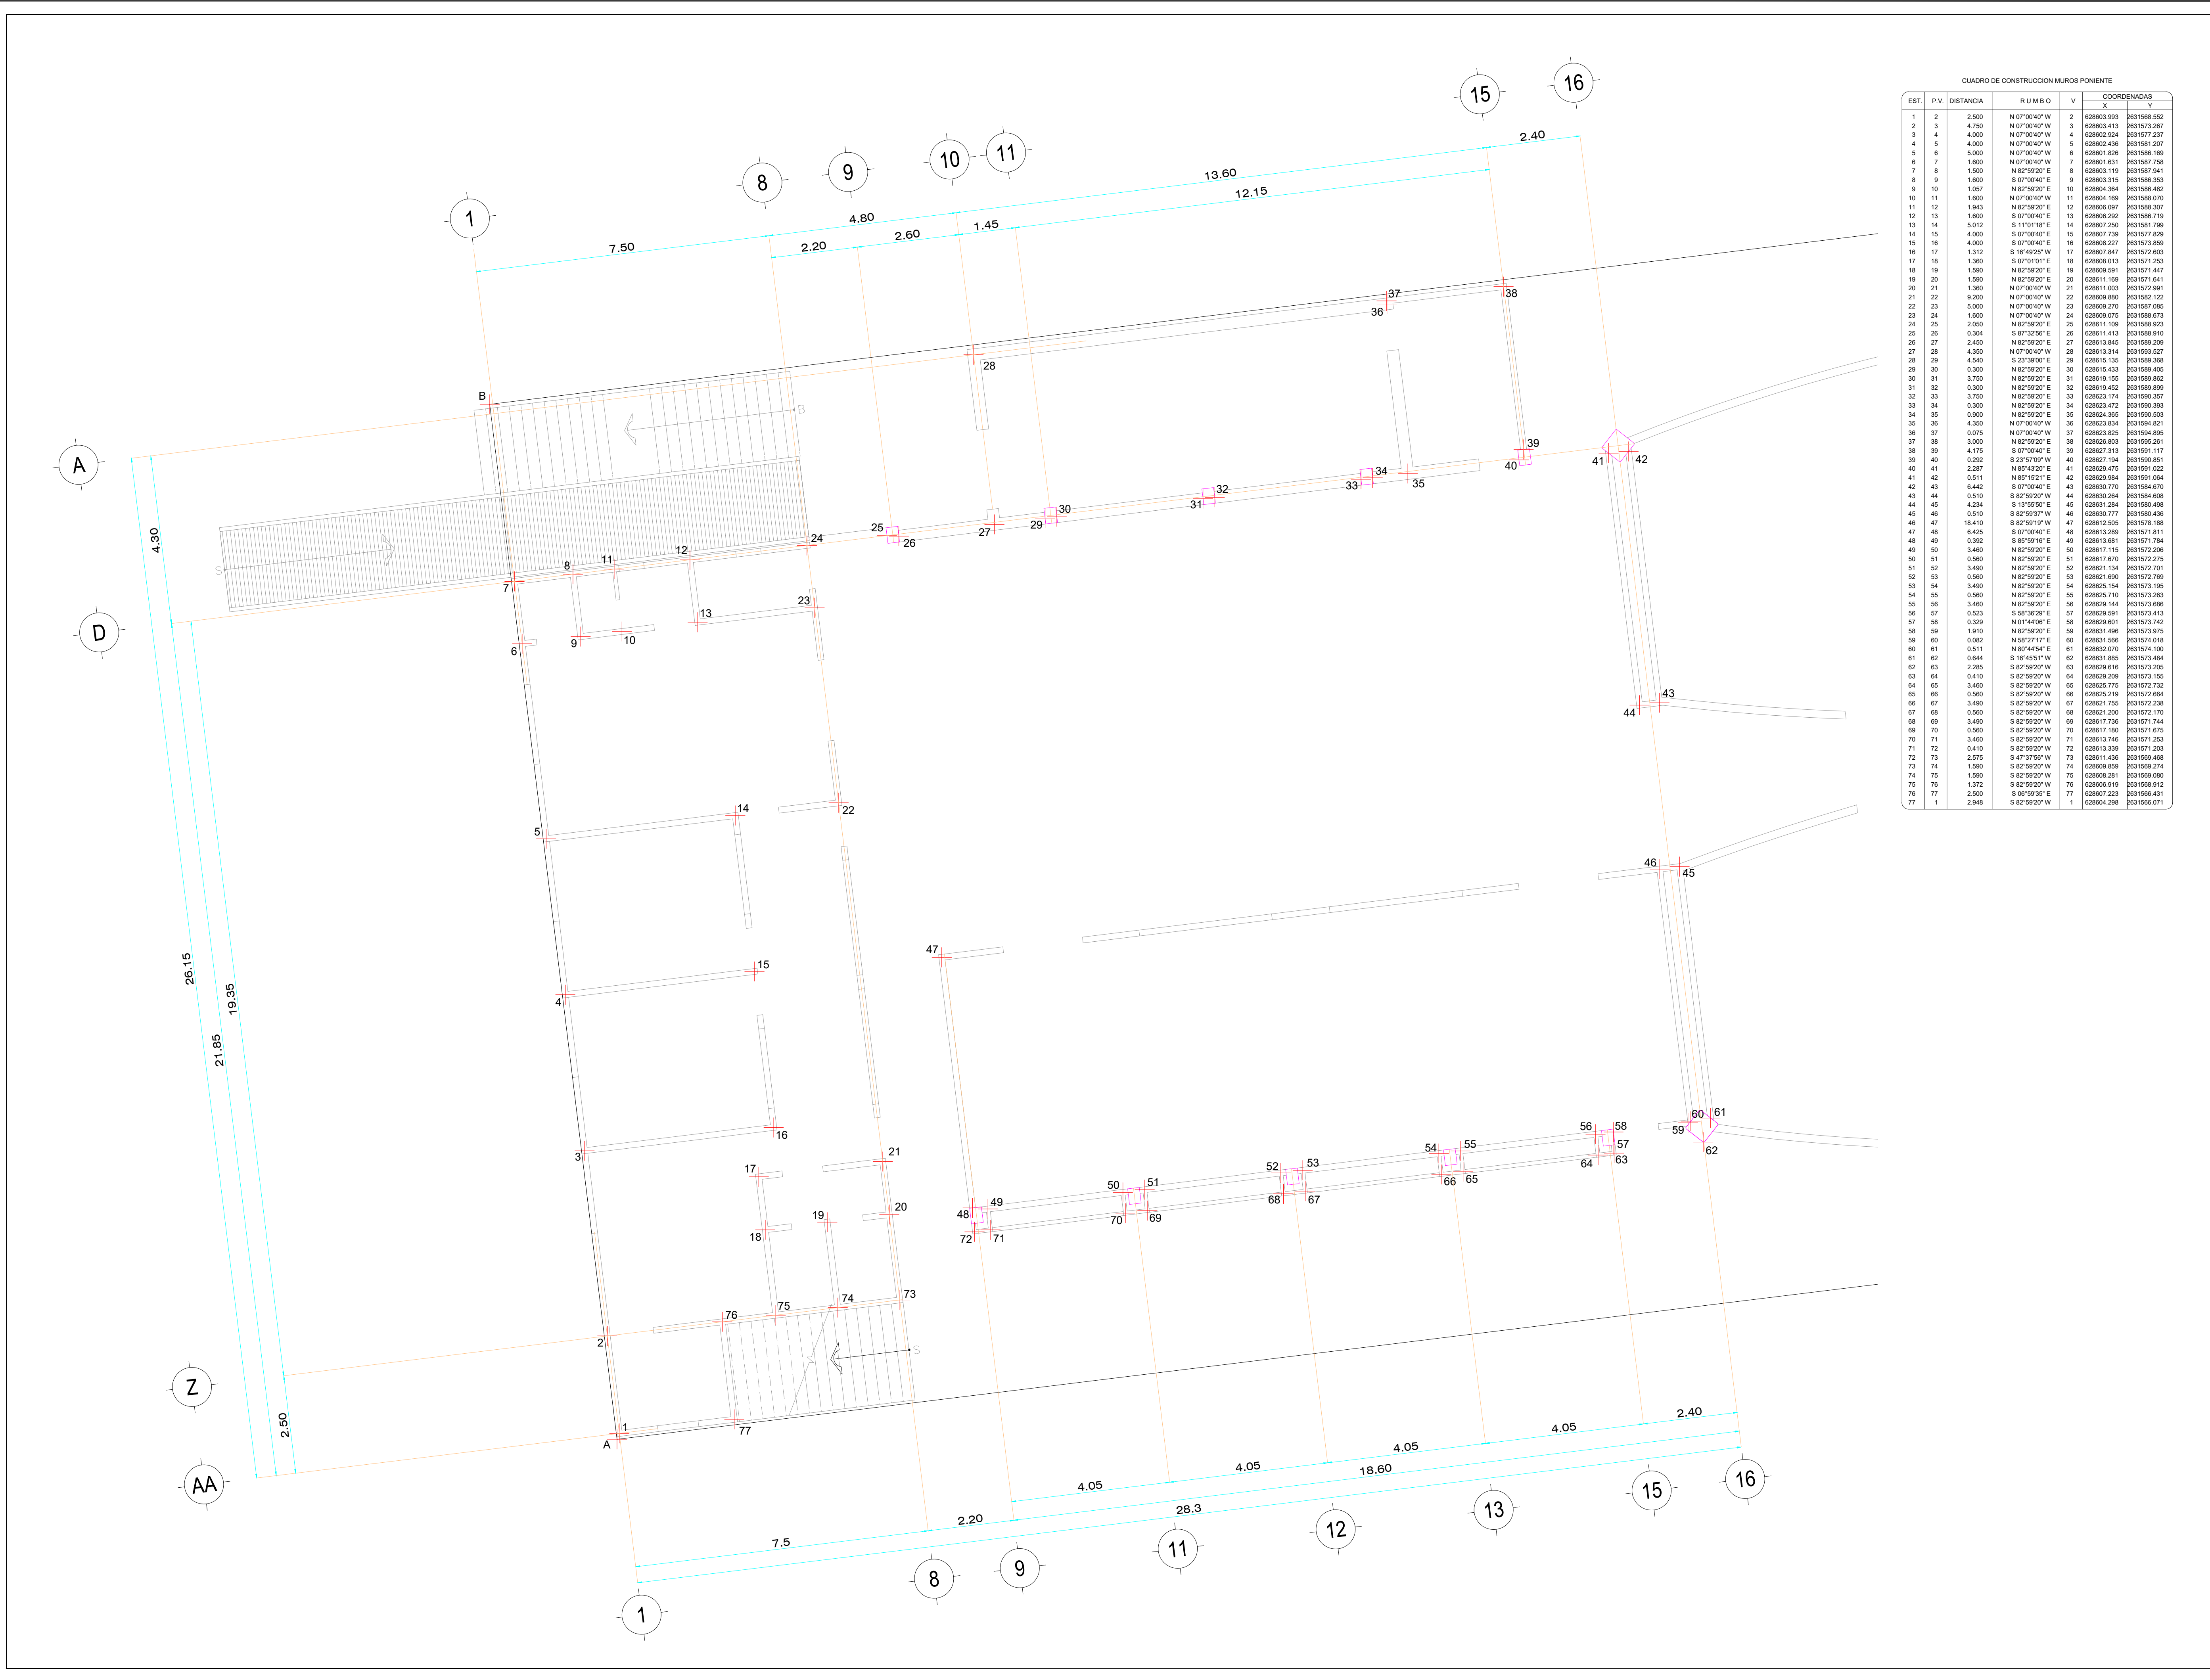

| CUADRO DE CONSTRUCCION MUROS PONIENTE |      |           |               |    |             |             |      |      |           |
|---------------------------------------|------|-----------|---------------|----|-------------|-------------|------|------|-----------|
| EST.                                  | P.V. | DISTANCIA | R U M B O     | V  | COORDENADAS |             | EST. | P.V. | DISTANCIA |
|                                       |      |           |               |    | X           | Y           |      |      |           |
| 1                                     | 2    | 2.500     | N 07°00'40" W | 2  | 628603.993  | 2631568.552 | 2    | 3    | 4.750     |
| 2                                     | 3    | 4.750     | N 07°00'40" W | 3  | 628603.413  | 2631573.267 | 3    | 4    | 4.000     |
| 3                                     | 4    | 4.000     | N 07°00'40" W | 4  | 628602.824  | 2631577.237 | 4    | 5    | 4.000     |
| 4                                     | 5    | 4.000     | N 07°00'40" W | 5  | 628602.436  | 2631581.207 | 5    | 6    | 5.000     |
| 5                                     | 6    | 5.000     | N 07°00'40" W | 6  | 628601.826  | 2631585.166 | 6    | 7    | 1.600     |
| 6                                     | 7    | 1.600     | N 07°00'40" W | 7  | 628601.631  | 2631587.758 | 7    | 8    | 1.500     |
| 7                                     | 8    | 1.500     | N 82°59'20" E | 8  | 628603.119  | 2631587.941 | 8    | 9    | 1.600     |
| 8                                     | 9    | 1.600     | S 07°00'40" E | 9  | 628603.315  | 2631586.353 | 9    | 10   | 1.057     |
| 9                                     | 10   | 1.057     | N 82°59'20" E | 10 | 628604.364  | 2631586.482 | 10   | 11   | 1.600     |
| 10                                    | 11   | 1.600     | N 07°00'40" W | 11 | 628601.169  | 2631586.070 | 11   | 12   | 1.943     |
| 11                                    | 12   | 1.943     | N 82°59'20" E | 12 | 628606.097  | 2631588.307 | 12   | 13   | 1.600     |
| 12                                    | 13   | 1.600     | S 07°00'40" E | 13 | 628606.292  | 2631586.719 | 13   | 14   | 5.012     |
| 13                                    | 14   | 5.012     | S 11°01'18" E | 14 | 628607.250  | 2631581.799 | 14   | 15   | 4.000     |
| 14                                    | 15   | 4.000     | S 07°00'40" E | 15 | 628607.739  | 2631577.829 | 15   | 16   | 4.000     |
| 15                                    | 16   | 4.000     | S 07°00'40" E | 16 | 628606.227  | 2631573.858 | 16   | 17   | 1.312     |
| 16                                    | 17   | 1.312     | S 16°49'25" W | 17 | 628607.847  | 2631572.603 | 17   | 18   | 1.380     |
| 17                                    | 18   | 1.380     | S 07°01'01" E | 18 | 628606.013  | 2631571.253 | 18   | 19   | 1.590     |
| 18                                    | 19   | 1.590     | N 82°59'20" E | 19 | 628605.591  | 2631571.447 | 19   | 20   | 1.590     |
| 19                                    | 20   | 1.590     | N 82°59'20" E | 20 | 628611.169  | 2631571.641 | 20   | 21   | 1.360     |
| 20                                    | 21   | 1.360     | N 07°00'40" W | 21 | 628611.003  | 2631572.261 | 21   | 22   | 9.200     |
| 21                                    | 22   | 9.200     | N 07°00'40" W | 22 | 628609.896  | 2631562.122 | 22   | 23   | 5.000     |
| 22                                    | 23   | 5.000     | N 07°00'40" W | 23 | 628609.270  | 2631587.085 | 23   | 24   | 1.600     |
| 23                                    | 24   | 1.600     | N 07°00'40" W | 24 | 628609.075  | 2631588.673 | 24   | 25   | 2.050     |
| 24                                    | 25   | 2.050     | N 82°59'20" E | 25 | 628611.109  | 2631588.923 | 25   | 26   | 0.304     |
| 25                                    | 26   | 0.304     | S 87°32'56" E | 26 | 628611.413  | 2631588.910 | 26   | 27   | 2.450     |
| 26                                    | 27   | 2.450     | N 82°59'20" E | 27 | 628613.945  | 2631588.208 | 27   | 28   | 4.350     |
| 27                                    | 28   | 4.350     | N 07°00'40" W | 28 | 628613.314  | 2631593.527 | 28   | 29   | 4.540     |
| 28                                    | 29   | 4.540     | S 23°30'00" E | 29 | 628615.135  | 2631589.368 | 29   | 30   | 0.300     |
| 29                                    | 30   | 0.300     | N 82°59'20" E | 30 | 628615.433  | 2631589.405 | 30   | 31   | 3.750     |
| 30                                    | 31   | 3.750     | N 82°59'20" E | 31 | 628619.155  | 2631589.862 | 31   | 32   | 0.300     |
| 31                                    | 32   | 0.300     | N 82°59'20" E | 32 | 628619.452  | 2631589.899 | 32   | 33   | 3.750     |
| 32                                    | 33   | 3.750     | N 82°59'20" E | 33 | 628623.174  | 2631590.357 | 33   | 34   | 0.300     |
| 33                                    | 34   | 0.300     | N 82°59'20" E | 34 | 628623.472  | 2631590.393 | 34   | 35   | 0.500     |
| 34                                    | 35   | 0.500     | N 82°59'20" E | 35 | 628624.365  | 2631590.503 | 35   | 36   | 4.350     |
| 35                                    | 36   | 4.350     | N 07°00'40" W | 36 | 628623.834  | 2631594.821 | 36   | 37   | 0.075     |
| 36                                    | 37   | 0.075     | N 07°00'40" W | 37 | 628623.825  | 2631594.865 | 37   | 38   | 3.000     |
| 37                                    | 38   | 3.000     | N 82°59'20" E | 38 | 628625.803  | 2631595.281 | 38   | 39   | 4.175     |
| 38                                    | 39   | 4.175     | S 07°00'40" E | 39 | 628627.313  | 2631591.117 | 39   | 40   | 0.292     |
| 39                                    | 40   | 0.292     | S 23°30'00" E | 40 | 628627.194  | 2631590.851 | 40   | 41   | 2.287     |
| 40                                    | 41   | 2.287     | N 82°59'20" E | 41 | 628629.475  | 2631591.022 | 41   | 42   | 0.511     |
| 41                                    | 42   | 0.511     | N 85°19'21" E | 42 | 628629.984  | 2631591.064 | 42   | 43   | 6.442     |
| 42                                    | 43   | 6.442     | S 07°00'40" E | 43 | 628630.770  | 2631584.670 | 43   | 44   | 0.910     |
| 43                                    | 44   | 0.910     | S 82°59'20" W | 44 | 628630.264  | 2631584.600 | 44   | 45   | 4.234     |
| 44                                    | 45   | 4.234     | S 13°59'50" E | 45 | 628631.284  | 2631580.498 | 45   | 46   | 0.910     |
| 45                                    | 46   | 0.910     | S 82°59'20" W | 46 | 628631.777  | 2631580.436 | 46   | 47   | 18.410    |
| 46                                    | 47   | 18.410    | S 82°59'19" W | 47 | 628612.505  | 2631578.188 | 47   | 48   | 6.425     |
| 47                                    | 48   | 6.425     | S 07°00'40" E | 48 | 628613.289  | 2631571.811 | 48   | 49   | 0.392     |
| 48                                    | 49   | 0.392     | S 80°59'16" E | 49 | 628613.691  | 2631571.794 | 49   | 50   | 3.460     |
| 49                                    | 50   | 3.460     | N 82°59'20" E | 50 | 628617.115  | 2631572.206 | 50   | 51   | 0.560     |
| 50                                    | 51   | 0.560     | N 82°59'20" E | 51 | 628617.670  | 2631572.275 | 51   | 52   | 3.460     |
| 51                                    | 52   | 3.460     | N 82°59'20" E | 52 | 628621.134  | 2631572.701 | 52   | 53   | 0.560     |
| 52                                    | 53   | 0.560     | N 82°59'20" E | 53 | 628621.690  | 2631572.769 | 53   | 54   | 3.460     |
| 53                                    | 54   | 3.460     | N 82°59'20" E | 54 | 628625.154  | 2631573.195 | 54   | 55   | 0.560     |
| 54                                    | 55   | 0.560     | N 82°59'20" E | 55 | 628625.710  | 2631573.260 | 55   | 56   | 3.460     |
| 55                                    | 56   | 3.460     | N 82°59'20" E | 56 | 628629.144  | 2631573.686 | 56   | 57   | 0.523     |
| 56                                    | 57   | 0.523     | S 98°39'20" E | 57 | 628629.591  | 2631573.413 | 57   | 58   | 0.329     |
| 57                                    | 58   | 0.329     | N 01°44'06" E | 58 | 628629.001  | 2631573.742 | 58   | 59   | 1.910     |
| 58                                    | 59   | 1.910     | N 82°59'20" E | 59 | 628631.496  | 2631573.975 | 59   | 60   | 0.082     |
| 59                                    | 60   | 0.082     | N 80°27'17" E | 60 | 628631.566  | 2631574.016 | 60   | 61   | 0.511     |
| 60                                    | 61   | 0.511     | N 80°44'54" E | 61 | 628632.070  | 2631574.100 | 61   | 62   | 0.644     |
| 61                                    | 62   | 0.644     | S 16°49'51" W | 62 | 628631.885  | 2631573.484 | 62   | 63   | 2.285     |
| 62                                    | 63   | 2.285     | S 82°59'20" W | 63 | 628629.616  | 2631573.205 | 63   | 64   | 0.410     |
| 63                                    | 64   | 0.410     | S 82°59'20" W | 64 | 628629.209  | 2631573.155 | 64   | 65   | 3.460     |
| 64                                    | 65   | 3.460     | S 82°59'20" W | 65 | 628625.775  | 2631572.732 | 65   | 66   | 0.560     |
| 65                                    | 66   | 0.560     | S 82°59'20" W | 66 | 628625.219  | 2631572.664 | 66   | 67   | 3.490     |
| 66                                    | 67   | 3.490     | S 82°59'20" W | 67 | 628621.755  | 2631572.238 | 67   | 68   | 0.560     |
| 67                                    | 68   | 0.560     | S 82°59'20" W | 68 | 628621.200  | 2631572.170 | 68   | 69   | 3.490     |
| 68                                    | 69   | 3.490     | S 82°59'20" W | 69 | 628617.736  | 2631571.744 | 69   | 70   | 0.560     |
| 69                                    | 70   | 0.560     | S 82°59'20" W | 70 | 628617.180  | 2631571.675 | 70   | 71   | 3.460     |
| 70                                    | 71   | 3.460     | S 82°59'20" W | 71 | 628613.746  | 2631571.253 | 71   | 72   | 0.410     |
| 71                                    | 72   | 0.410     | S 82°59'20" W | 72 | 628613.339  | 2631571.203 | 72   | 73   | 2.575     |
| 72                                    | 73   | 2.575     | S 47°37'58" W | 73 | 628611.436  | 2631569.498 | 73   | 74   | 1.590     |
| 73                                    | 74   | 1.590     | S 82°59'20" W | 74 | 628609.859  | 2631569.274 | 74   | 75   | 1.590     |
| 74                                    | 75   | 1.590     | S 82°59'20" W | 75 | 628608.281  | 2631569.080 | 75   | 76   | 1.372     |
| 75                                    | 76   | 1.372     | S 82°59'20" W | 76 | 628605.919  | 2631568.912 | 76   | 77   | 2.500     |
| 76                                    | 77   | 2.500     | S 06°59'36" E | 77 | 628607.223  | 2631566.431 | 77   | 1    | 2.948     |
| 77                                    | 1    | 2.948     | S 82°59'20" W | 1  | 628604.298  | 2631566.071 |      |      |           |

## UBICACIÓN


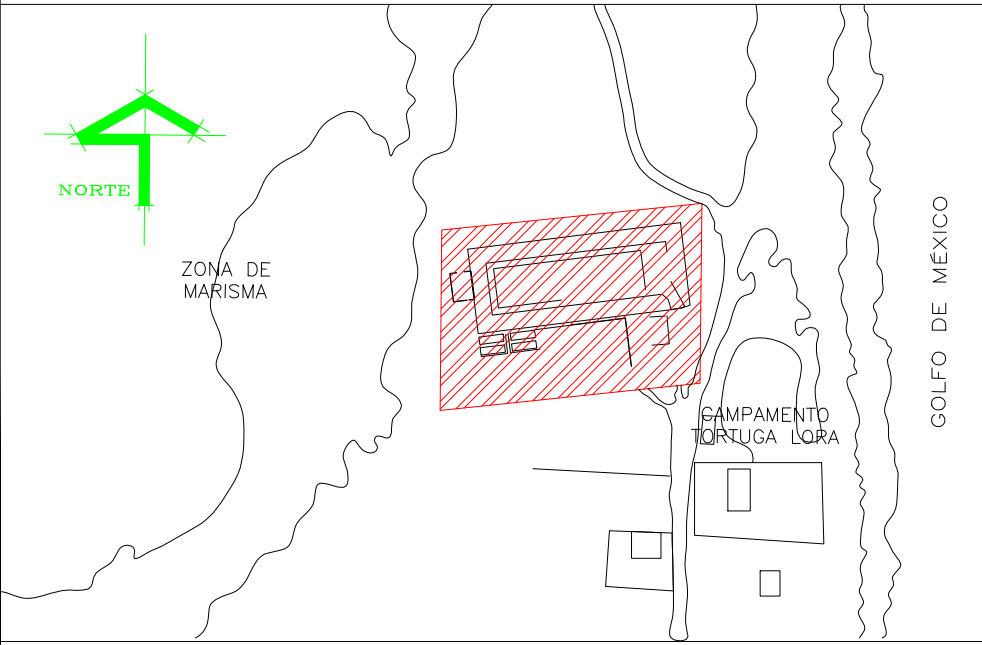


## SIMBOLOGIA

ESTE PROGRAMA ES PUBLICO, AJENO A CUALQUIER PARTIDO POLITICO.  
QUEDA PROHIBIDO EL USO PARA FINES DISTINTOS A LOS ESTABLECIDOS EN EL PROGRAMA.

## SELLO

| NOTAS GENERALES                  | CUADRO DE REVISIONES |       |             |
|----------------------------------|----------------------|-------|-------------|
|                                  | No.                  | FECHA | DESCRIPCION |
| ○ LAS COTAS SON AL DIBUJO        |                      |       | •           |
| ○ LAS COTAS ESTAN EN CENTIMETROS |                      |       | •           |
| ○ LOS NIVELES ESTAN EN METROS    |                      |       | •           |
| ○ VERIFICAR MEDIDAS EN OBRA      |                      |       | •           |

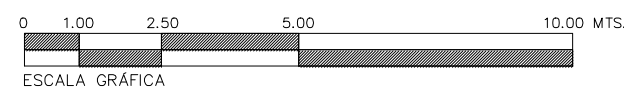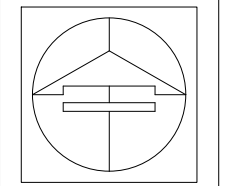



Secretaría de Obras Públicas  
Ing. Pedro Cepeda Anaya  
Subsecretario de Proyectos y Licitaciones  
Ing. Alfonso Robledo Ramírez  
Director General de Proyectos y Licitaciones  
Ing. Francisco Guzmán Torres  
Director de Proyectos de Construcción  
Arq. Pedro Alberto Gómez Sagastegui



OBRA : **CONSTRUCCIÓN DEL MUSEO INTERPRETATIVO DE LA TORTUGA LORA EN EL POBLADO LA PESCA, MUNICIPIO DE SOTO LA MARINA TAMAULIPAS. (PRIMERA ETAPA)**

LOCALIZACION : SOTO LA MARINA, TAMAULIPAS

PLANO : TRAZO DE MUROS AREA PONIENTE

Proyecto : S O P      Dibujo : DPC.SOP      Fecha : JUN.2026      Escala : 1:75

CLAVE

**AC-03**