


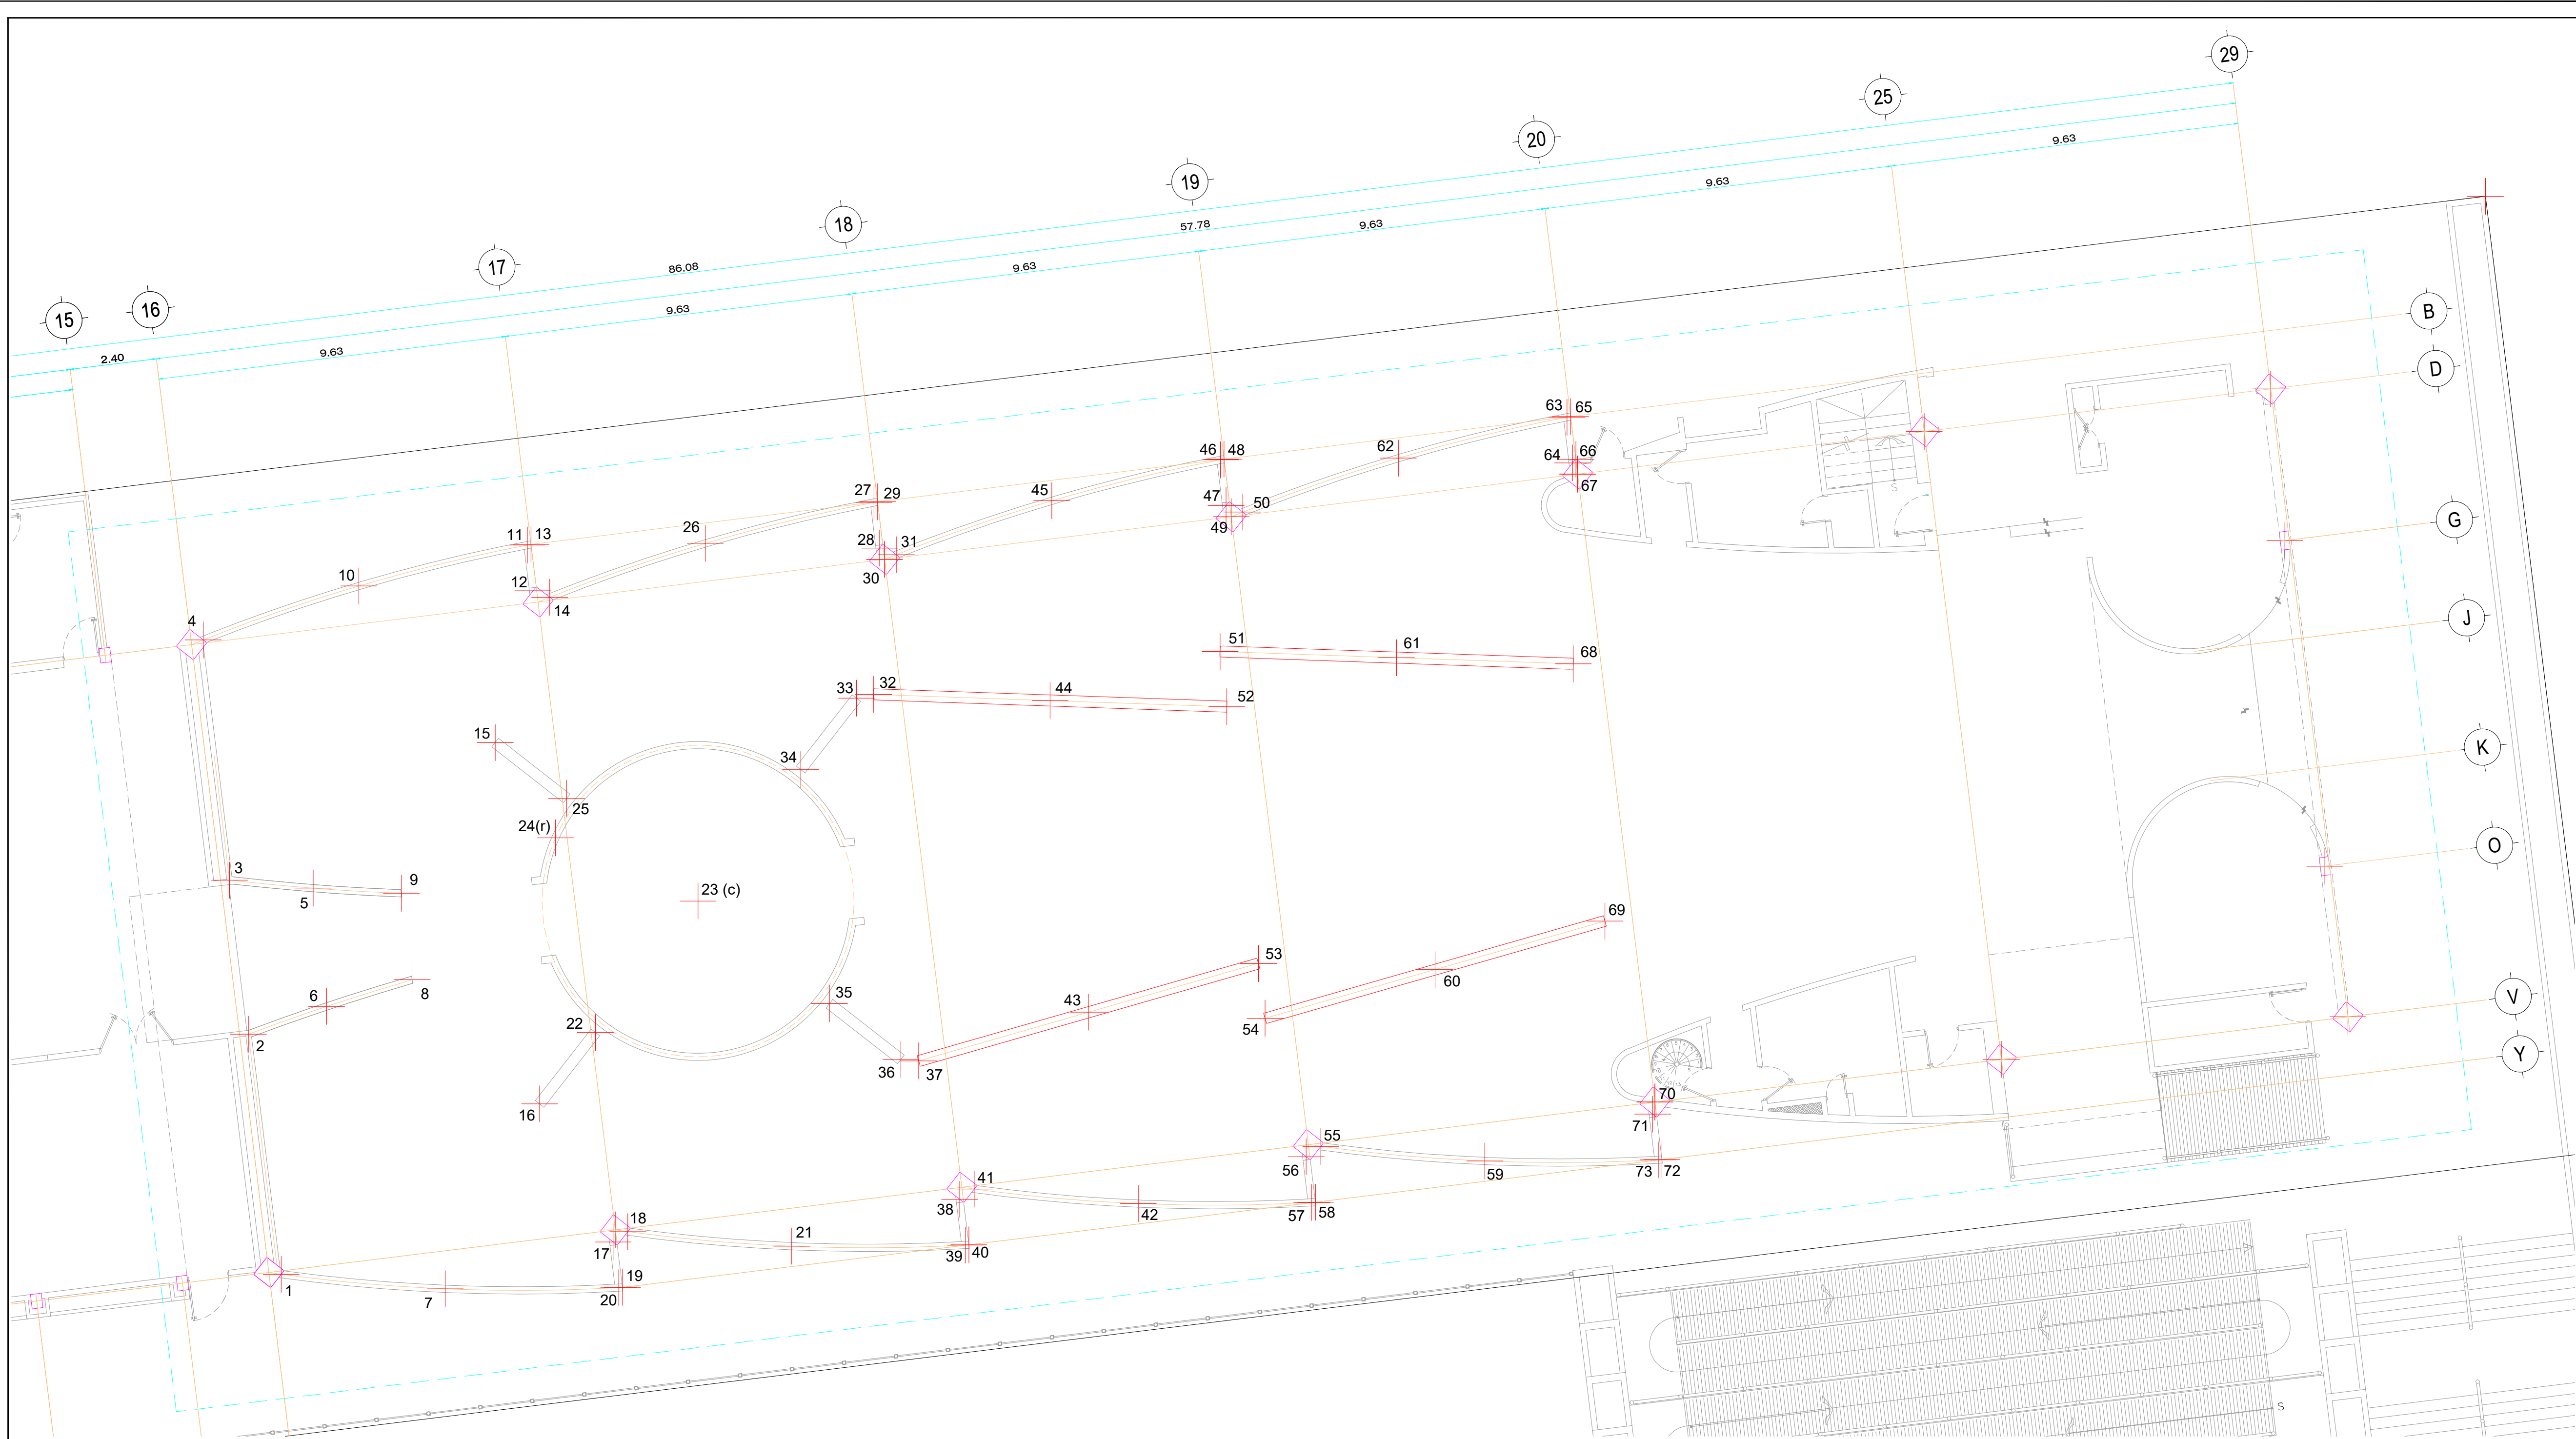

CUADRO DE CONSTRUCCION MUROS CENTRALES

EST.	P.V.	DISTANCIA	R U M B O	V	COORDENADAS	
					X	Y
1	2	6.683	N 07°46'54" W	2	628631.287	2631580.466
2	3	4.282	N 07°00'40" W	3	628630.765	2631584.716
3	4	6.666	N 06°14'28" W	4	628630.040	2631591.342
4	5	7.490	S 23°52'36" E	5	628633.072	2631584.493
5	6	3.283	S 06°31'08" E	6	628633.444	2631581.232
6	7	8.449	S 22°46'36" E	7	628636.715	2631573.441
7	8	8.575	N 06°07'00" W	8	628635.802	2631581.968
8	9	2.403	N 07°00'40" W	9	628635.508	2631584.352
9	10	8.558	N 07°54'27" W	10	628634.331	2631592.829
10	11	4.787	N 76°22'06" E	11	628638.983	2631593.957
11	12	1.269	S 07°00'40" E	12	628639.138	2631592.697
12	13	1.280	N 02°31'47" W	13	628639.082	2631593.975
13	14	1.547	S 19°30'06" E	14	628639.598	2631592.517
14	15	4.281	S 20°35'10" W	15	628638.093	2631588.509
15	16	10.041	S 07°00'40" E	16	628639.318	2631578.543
16	17	4.316	S 28°02'13" E	17	628641.347	2631574.734
17	18	0.494	N 54°37'01" E	18	628641.750	2631575.020
18	19	1.547	S 05°29'22" W	19	628641.602	2631573.480
19	20	0.100	S 86°44'14" W	20	628641.502	2631573.474
20	21	4.906	N 76°31'47" E	21	628646.273	2631574.617
21	22	8.007	N 42°33'59" W	22	628640.857	2631580.514
22	23	4.600	N 37°59'20" E	23	628643.689	2631584.139
23	24	4.300	N 66°05'45" W	24	628639.757	2631585.882
24	25	1.131	N 15°41'03" E	25	628640.063	2631586.971


CUADRO DE CONSTRUCCION MUROS CENTRALES

EST.	P.V.	DISTANCIA	R U M B O	V	COORDENADAS	
					X	Y
25	26	8.007	N 28°32'38" E	26	628643.889	2631594.004
26	27	4.787	N 76°22'06" E	27	628648.541	2631595.132
27	28	1.269	S 07°00'40" E	28	628648.696	2631593.872
28	29	1.280	N 02°31'47" W	29	628648.640	2631595.151
29	30	1.600	S 07°00'40" E	30	628648.835	2631593.583
30	31	0.346	N 68°00'54" E	31	628649.156	2631593.693
31	32	3.905	S 08°12'29" W	32	628648.531	2631589.838
32	33	0.484	S 77°43'02" W	33	628648.059	2631589.735
33	34	2.500	S 37°59'20" W	34	628646.520	2631587.765
34	35	6.505	S 07°00'40" E	35	628647.314	2631581.308
35	36	2.500	S 52°00'40" E	36	628649.284	2631579.769
36	37	0.490	S 85°13'47" E	37	628649.772	2631579.728
37	38	3.984	S 16°31'22" E	38	628650.905	2631575.909
38	39	1.269	S 07°00'40" E	39	628651.060	2631574.650
39	40	0.100	N 86°44'14" E	40	628651.160	2631574.655
40	41	1.547	N 05°29'22" E	41	628651.308	2631576.195
41	42	4.541	S 84°54'35" E	42	628655.831	2631575.792
42	43	5.457	N 14°35'37" W	43	628654.456	2631581.073
43	44	8.659	N 07°00'40" W	44	628653.399	2631589.668
44	45	5.512	N 00°29'44" E	45	628653.447	2631595.179
45	46	4.787	N 76°22'06" E	46	628658.099	2631596.308
46	47	1.269	S 07°00'40" E	47	628658.254	2631595.048
47	48	1.280	N 02°31'47" W	48	628658.198	2631596.326
48	49	1.600	S 07°00'40" E	49	628658.393	2631594.738

CUADRO DE CONSTRUCCION MUROS CENTRALES

EST.	P.V.	DISTANCIA	R U M B O	V	COORDENADAS	
					X	Y
49	50	0.346	N 68°00'54" E	50	628658.714	2631594.868
50	51	3.898	S 09°13'39" W	51	628658.089	2631591.020
51	52	1.534	S 06°57'02" E	52	628658.275	2631589.498
52	53	7.138	S 07°01'13" E	53	628659.147	2631582.413
53	54	1.520	S 06°52'03" E	54	628659.329	2631580.903
54	55	3.853	S 23°31'07" E	55	628660.866	2631577.371
55	56	0.494	S 54°37'01" W	56	628660.463	2631577.085
56	57	1.269	S 07°00'40" E	57	628660.618	2631575.825
57	58	0.100	N 86°44'14" E	58	628660.718	2631575.831
58	59	4.807	N 76°19'05" E	59	628665.389	2631576.968
59	60	5.454	N 14°34'39" W	60	628664.017	2631582.246
60	61	8.669	N 07°02'56" W	61	628662.953	2631590.849
61	62	5.506	N 00°32'36" E	62	628663.005	2631596.355
62	63	4.787	N 76°22'06" E	63	628667.657	2631597.483
63	64	1.269	S 07°00'40" E	64	628667.812	2631596.223
64	65	1.280	N 02°31'47" W	65	628667.756	2631597.502
65	66	1.190	S 07°00'40" E	66	628667.901	2631596.321
66	67	0.410	S 07°00'48" E	67	628667.951	2631595.914
67	68	5.235	S 01°19'45" W	68	628667.830	2631590.680
68	69	7.146	S 07°00'27" E	69	628668.701	2631583.588
69	70	5.181	S 15°26'40" E	70	628670.081	2631578.594
70	71	0.339	S 10°07'13" W	71	628670.021	2631578.260
71	72	1.279	S 11°29'38" E	72	628670.276	2631577.006
72	73	0.100	S 86°44'14" W	73	628670.176	2631577.001
73	1	38.115	S 85°15'00" W	1	628632.192	2631573.844

UBICACIÓN

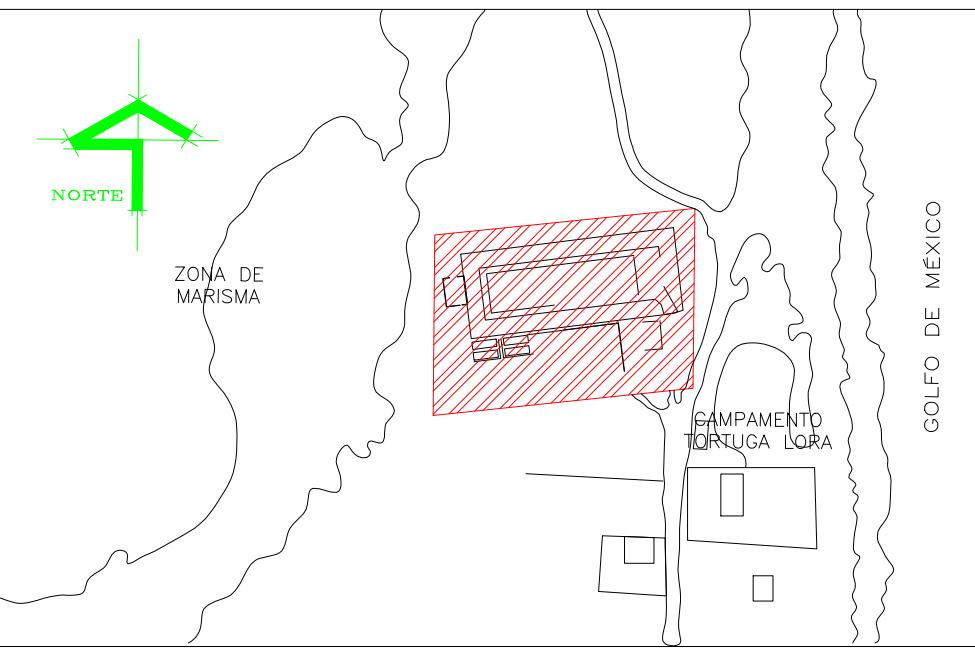

SIMBOLOGIA





ESTE PROGRAMA ES PUBLICO, AJENO A CUALQUIER PARTIDO POLITICO.
QUEDA PROHIBIDO EL USO PARA FINES DISTINTOS A LOS ESTABLECIDOS EN EL PROGRAMA.

SELLO



NOTAS GENERALES	CUADRO DE REVISIONES		
	No.	FECHA	DESCRIPCION
o LAS COTAS SON AL DIBUJO			•
o LAS COTAS ESTAN EN CENTIMETROS			•
o LOS NIVELES ESTAN EN METROS			•
o VERIFICAR MEDIDAS EN OBRA			•

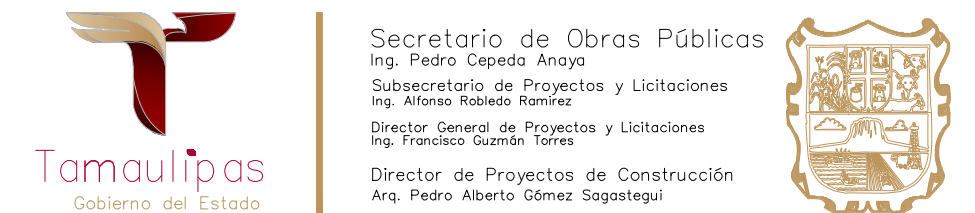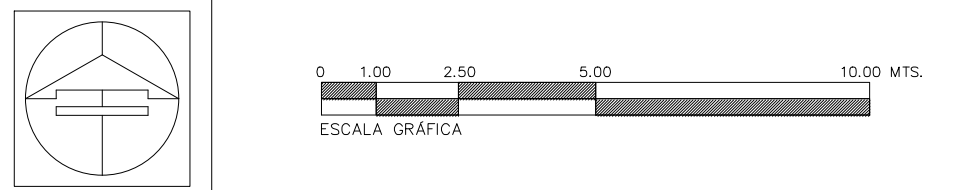

OBRA : CONSTRUCCIÓN DEL MUSEO INTERPRETATIVO DE LA TORTUGA LORA EN EL POBLADO LA PESCA, MUNICIPIO DE SOTO LA MARINA TAMAULIPAS. (PRIMERA ETAPA)		CLAVE : AC-04
LOCALIZACION : SOTO LA MARINA, TAMAULIPAS		
PLANO : TRAZO DE MUROS AREA CENTRAL		
Proyecto : S O P	Dibujo : DPC.SOP	Fecha : JUN.2026
Escala : 1:100		