



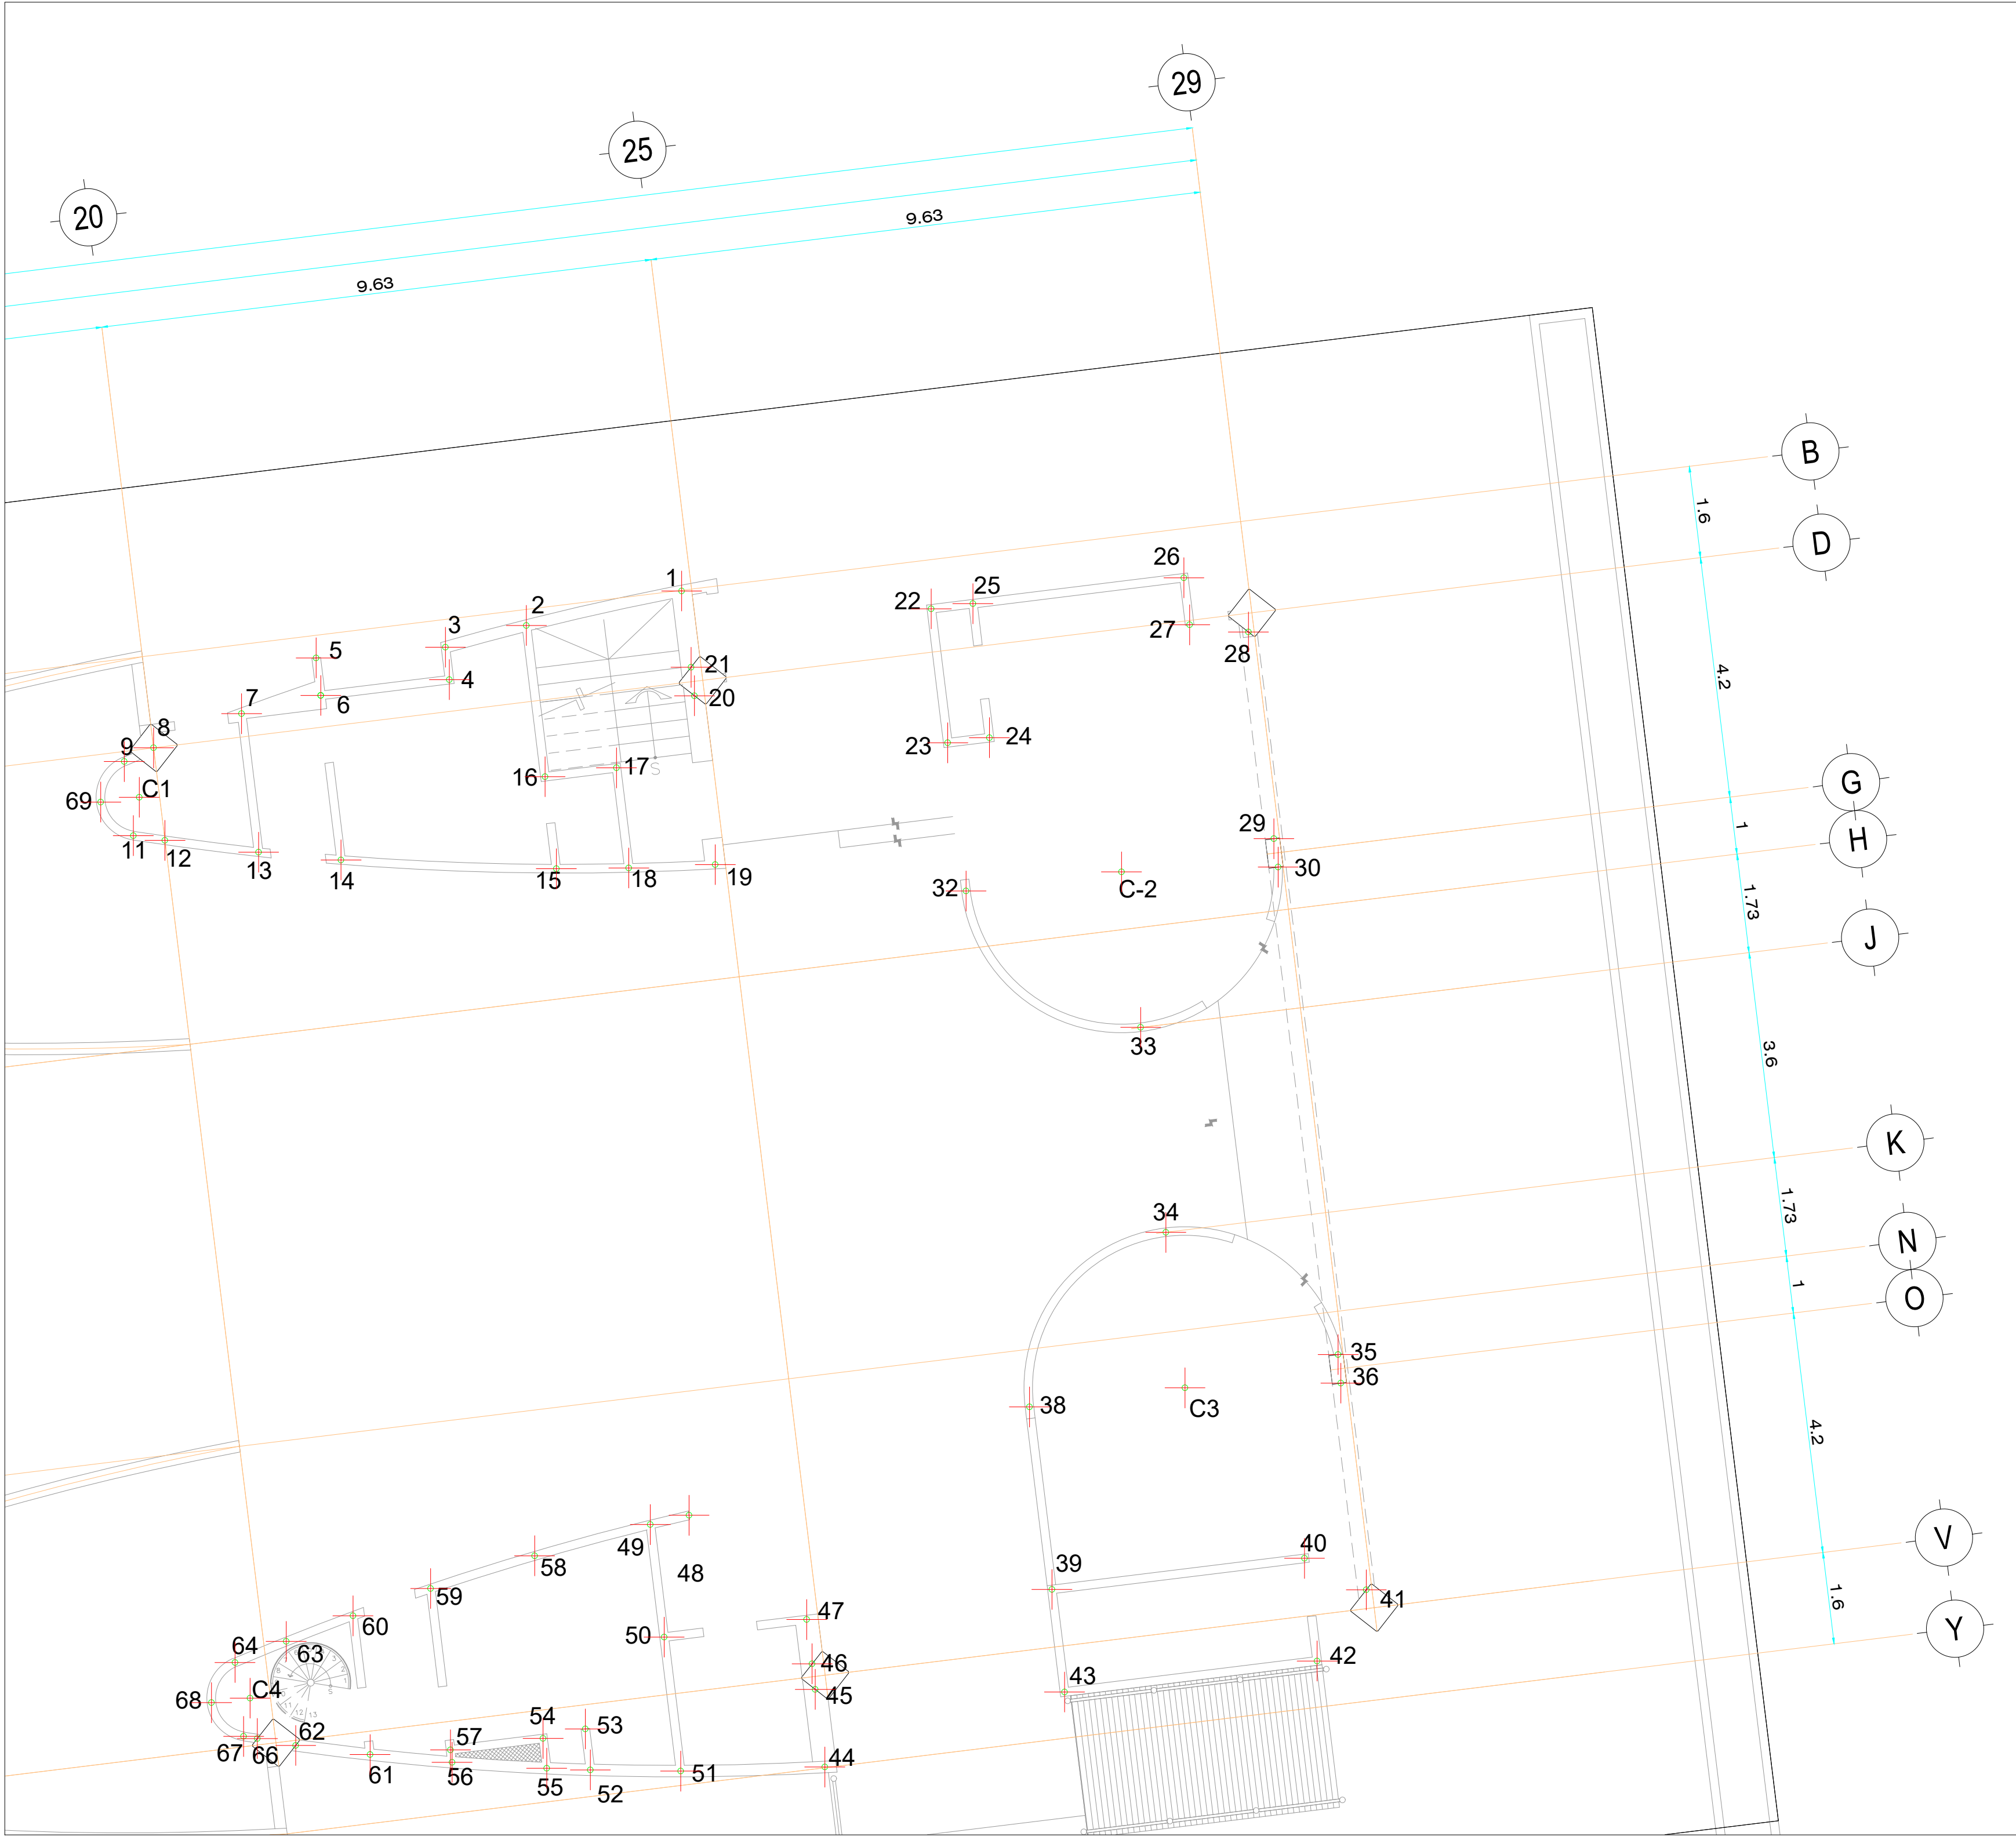

CUADRO DE CONSTRUCCION MUROS ORIENTE

EST.	P.V.	DISTANCIA	R U M B O	V	COORDENADAS	
					X	Y
1	2	2.768	S 77°28'01" W	2	628674.439	2631598.044
2	3	1.459	S 74°59'03" W	3	628673.030	2631597.666
3	4	0.569	S 07°00'40" E	4	628673.100	2631597.101
4	5	2.349	N 80°44'14" W	5	628670.781	2631597.479
5	6	0.658	S 07°00'40" E	6	628670.861	2631596.826
6	7	1.416	S 77°02'12" W	7	628669.482	2631596.508
7	8	1.642	S 68°46'35" W	8	628667.951	2631595.914
8	9	0.565	S 64°56'40" W	9	628667.439	2631595.674
9	C1	0.675	S 22°50'36" E	C1	628667.701	2631595.052
C1	11	0.675	S 08°49'15" W	11	628667.598	2631594.385
11	12	0.558	S 81°30'24" E	12	628668.149	2631594.303
12	13	1.642	S 82°47'56" E	13	628669.778	2631594.097
13	14	1.442	S 84°36'37" E	14	628671.214	2631593.962
14	15	3.750	S 87°39'37" E	15	628674.960	2631593.809
15	16	1.615	N 07°00'40" W	16	628674.763	2631595.412
16	17	1.254	N 82°59'20" E	17	628676.008	2631595.565
17	18	1.756	S 07°00'40" E	18	628676.222	2631593.822
18	19	1.507	N 87°46'10" E	19	628677.727	2631593.881
19	20	2.962	N 07°00'40" W	20	628677.366	2631596.820
20	21	0.499	N 07°00'40" W	21	628677.305	2631597.315
21	22	4.304	N 76°18'27" E	22	628681.487	2631598.334
22	23	2.350	S 07°00'40" E	23	628681.774	2631596.002
23	24	0.730	N 82°59'20" E	24	628682.498	2631596.091
24	25	2.350	N 07°00'40" W	25	628682.211	2631598.423
25	26	3.700	N 82°59'20" E	26	628685.884	2631598.875
26	27	0.825	S 07°00'40" E	27	628685.984	2631598.056
27	28	1.030	S 83°01'38" E	28	628687.007	2631597.931
28	29	3.626	S 07°00'40" E	29	628687.450	2631594.332
29	30	0.500	S 08°34'34" E	30	628687.524	2631593.638
30	C2	2.727	S 88°14'52" W	C2	628684.798	2631593.754
C2	32	2.728	S 82°59'20" W	32	628682.091	2631593.421
32	33	3.857	S 52°00'39" E	33	628685.131	2631591.047
33	34	3.595	S 07°00'45" E	34	628685.570	2631587.479
34	35	3.676	S 54°38'25" E	35	628688.568	2631585.351
35	36	0.500	S 05°26'47" E	36	628688.615	2631584.854
36	C3	2.714	S 88°16'27" W	C3	628685.903	2631584.772
C3	38	2.728	S 82°59'20" W	38	628683.196	2631584.439
38	39	3.200	S 07°00'40" E	39	628683.586	2631581.263
39	40	4.430	N 82°59'20" E	40	628687.983	2631581.804
40	41	1.207	S 62°56'51" E	41	628689.058	2631581.255
41	42	1.504	S 34°38'40" W	42	628688.203	2631580.017
42	43	4.430	S 82°59'20" W	43	628683.806	2631579.476
43	44	4.371	S 72°37'16" W	44	628679.634	2631578.171
44	45	1.362	N 07°00'40" W	45	628679.468	2631579.523
45	46	0.449	N 07°00'40" W	46	628679.413	2631579.968
46	47	0.776	N 07°00'40" W	47	628679.318	2631580.738
47	48	2.736	N 48°26'26" W	48	628677.271	2631582.553
48	49	0.694	S 76°31'15" W	49	628676.596	2631582.391
49	50	1.973	S 07°00'40" E	50	628676.837	2631580.433
50	51	2.350	S 07°00'40" E	51	628677.124	2631578.100
51	52	1.572	N 89°12'45" W	52	628675.553	2631578.122
52	53	0.718	N 07°00'40" W	53	628675.465	2631578.834
53	54	0.754	S 77°16'41" W	54	628674.730	2631578.668
54	55	0.522	S 07°00'40" E	55	628674.793	2631578.150
55	56	1.651	N 86°25'37" W	56	628673.146	2631578.253
56	57	0.218	N 07°00'40" W	57	628673.119	2631578.470
57	58	3.681	N 23°25'27" E	58	628674.582	2631581.847
58	59	1.896	S 72°32'55" W	59	628672.773	2631581.279
59	60	1.433	S 70°35'34" W	60	628671.421	2631580.802
60	61	2.433	S 07°00'40" E	61	628671.718	2631578.388
61	62	1.304	N 83°00'26" W	62	628670.424	2631578.546
62	63	1.818	N 05°13'41" W	63	628670.259	2631580.357
63	64	0.963	S 67°43'20" W	64	628669.368	2631579.992
64	C4	0.675	S 22°50'36" E	C4	628669.630	2631579.389
C4	66	0.714	S 10°16'43" E	66	628669.757	2631578.687
66	67	0.242	N 81°18'08" W	67	628669.518	2631578.704
67	68	0.811	N 43°32'23" W	68	628668.959	2631579.291
68	69	15.797	N 07°00'41" W	69	628667.031	2631594.970
69	1	10.757	N 70°01'38" E	1	628677.141	2631598.644

UBICACIÓN

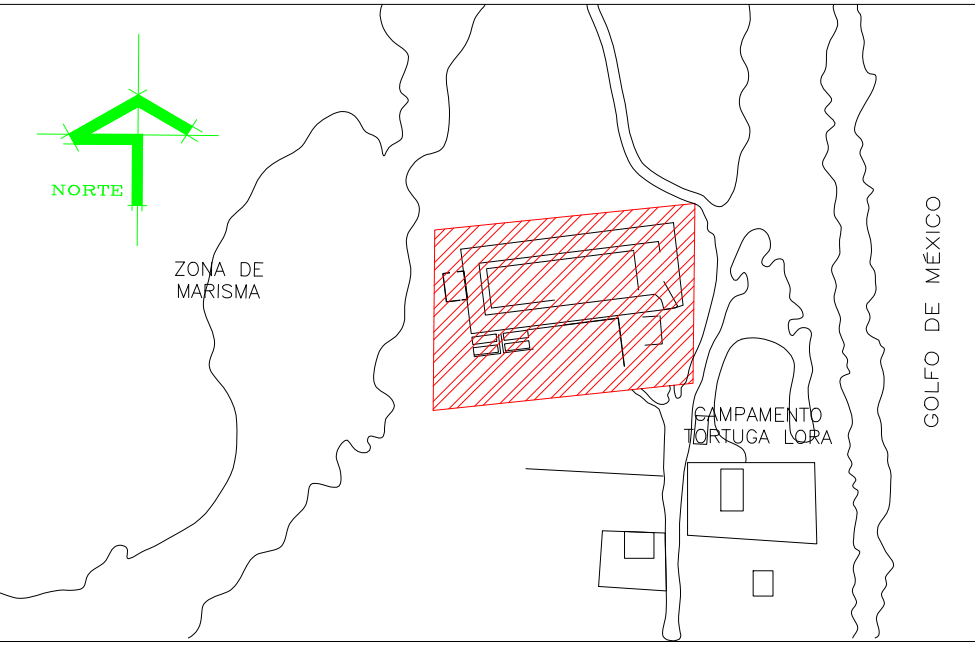


SIMBOLOGIA

ESTE PROGRAMA ES PÚBLICO, AJENO A CUALQUIER PARTIDO POLÍTICO.
QUEDA PROHIBIDO EL USO PARA FINES DISTINTOS A LOS ESTABLECIDOS EN EL PROGRAMA.

SELLO

NOTAS GENERALES	CUADRO DE REVISIONES		
	No.	FECHA	DESCRIPCION
o LAS COTAS SON AL DIBUJO			
o LAS COTAS ESTAN EN CENTIMETROS			
o LOS NIVELES ESTAN EN METROS			
o VERIFICAR MEDIDAS EN OBRA			

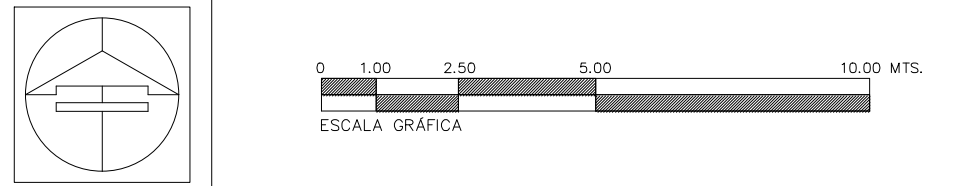



Secretaría de Obras Públicas
Ing. Pedro Cepeda Anaya
Subsecretaría de Proyectos y Licitaciones
Ing. Alfonso Robledo Ramírez
Director General de Proyectos y Licitaciones
Ing. Francisco Guzmán Torres
Director de Proyectos de Construcción
Arq. Pedro Alberto Gómez Sagastegui



OBRA : CONSTRUCCIÓN DEL MUSEO INTERPRETATIVO DE LA TORTUGA LORA EN EL POBLADO LA PESCA, MUNICIPIO DE SOTO LA MARINA TAMAULIPAS. (PRIMERA ETAPA)	CLAVE : AC-05
LOCALIZACION : SOTO LA MARINA, TAMAULIPAS	
PLANO : TRAZO DE MUROS AREA ORIENTE	
Proyecto: S O P	Dibujo: DPC.SOP
Fecha: JUN.2026	Escala: 1:75