


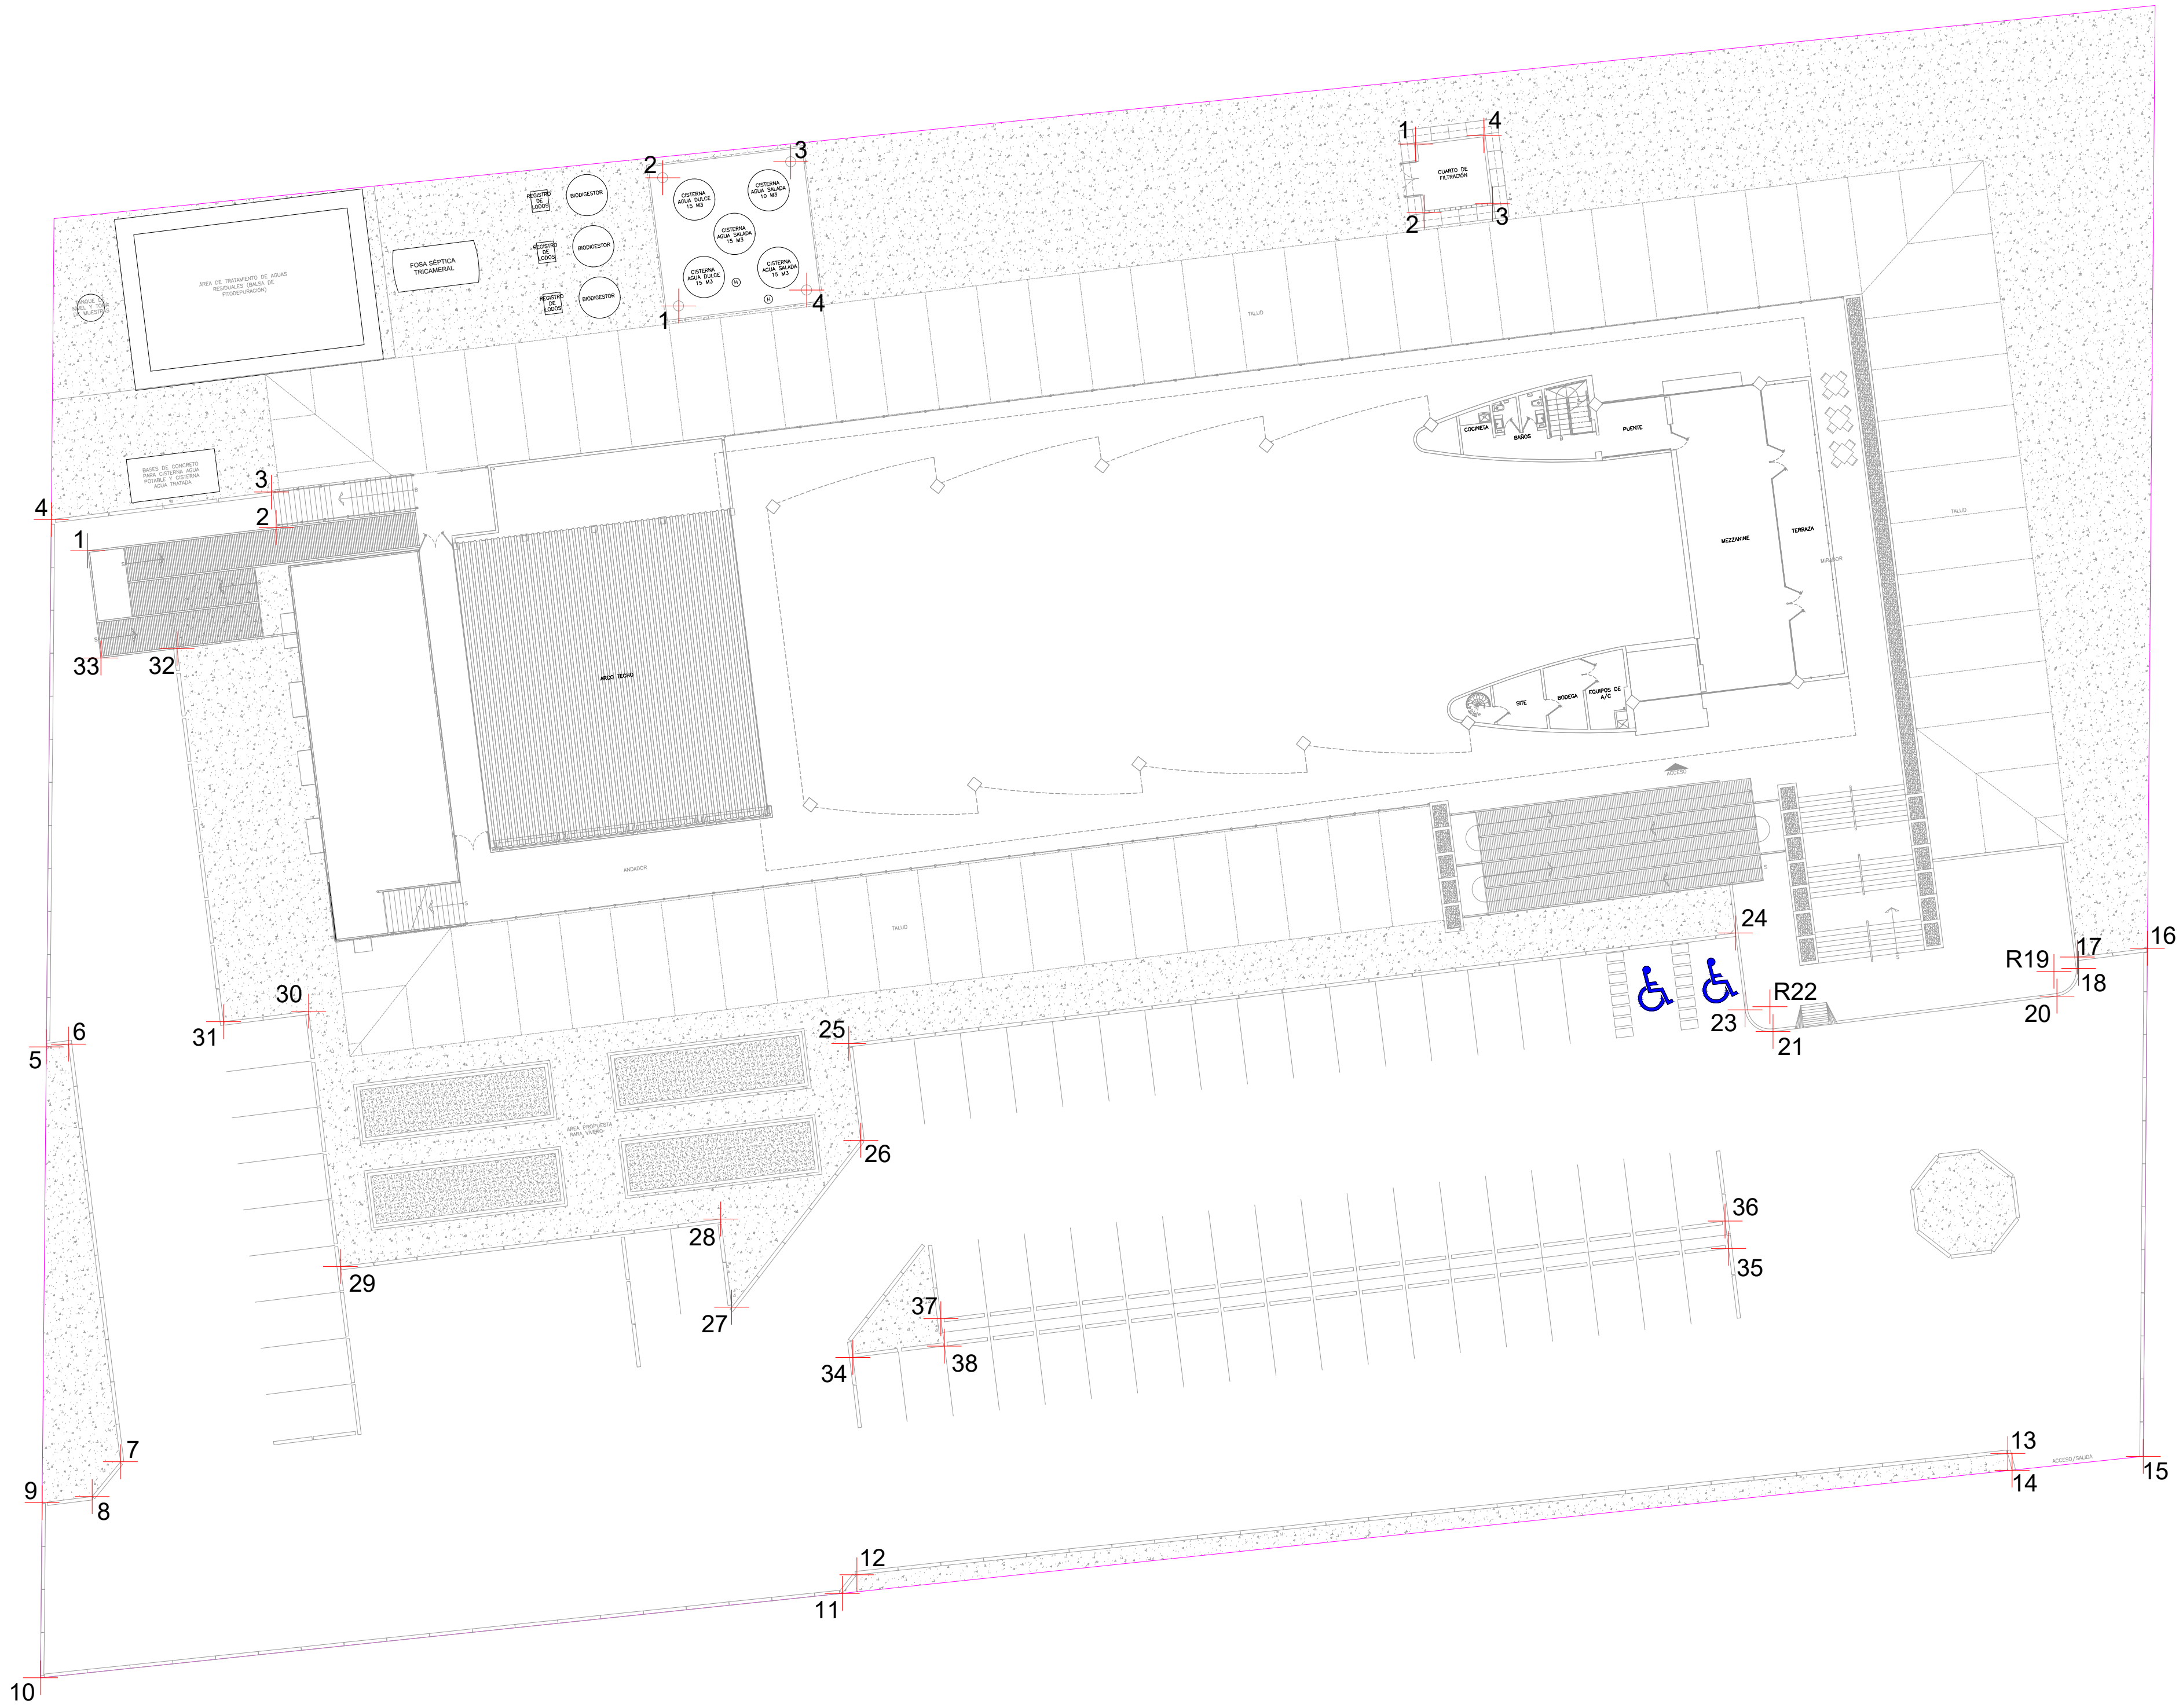

CUADRO DE CONSTRUCCION  
PERIMETRO ESTACIONAMIENTO

| EST. | P.V. | DISTANCIA | R U M B O     | V  | COORDENADAS |             |
|------|------|-----------|---------------|----|-------------|-------------|
|      |      |           |               |    | X           | Y           |
| 1    | 2    | 6.792     | N 82°53'53" E | 2  | 628600.797  | 2631589.947 |
| 2    | 3    | 2.173     | N 07°41'43" W | 3  | 628600.518  | 2631592.006 |
| 3    | 4    | 12.887    | S 82°53'53" W | 4  | 628587.730  | 2631590.413 |
| 4    | 5    | 30.641    | S 00°31'59" W | 5  | 628587.445  | 2631559.773 |
| 5    | 6    | 1.294     | N 82°53'53" E | 6  | 628588.729  | 2631559.933 |
| 6    | 7    | 24.451    | S 07°06'07" E | 7  | 628591.752  | 2631535.669 |
| 7    | 8    | 2.609     | S 39°09'47" W | 8  | 628590.105  | 2631533.647 |
| 8    | 9    | 2.929     | S 82°53'53" W | 9  | 628587.199  | 2631533.285 |
| 9    | 10   | 10.175    | S 00°31'59" W | 10 | 628587.104  | 2631523.110 |
| 10   | 11   | 46.838    | N 83°59'12" E | 11 | 628633.685  | 2631528.017 |
| 11   | 12   | 1.378     | N 37°56'15" E | 12 | 628634.532  | 2631529.103 |
| 12   | 13   | 67.234    | N 83°59'12" E | 13 | 628701.395  | 2631536.147 |
| 13   | 14   | 1.003     | S 14°40'22" E | 14 | 628701.650  | 2631535.176 |
| 14   | 15   | 7.658     | N 83°59'12" E | 15 | 628709.266  | 2631535.979 |
| 15   | 16   | 29.516    | N 00°28'08" E | 16 | 628709.507  | 2631565.493 |
| 16   | 17   | 4.104     | S 82°53'53" W | 17 | 628705.435  | 2631564.986 |
| 17   | 18   | 0.655     | S 07°06'07" E | 18 | 628705.516  | 2631564.336 |
| 18   | 19   | 1.450     | S 82°53'53" W | 19 | 628704.077  | 2631564.157 |
| 19   | 20   | 1.450     | S 07°06'07" E | 20 | 628704.256  | 2631562.718 |
| 20   | 21   | 16.629    | S 82°53'53" W | 21 | 628687.755  | 2631560.662 |
| 21   | 22   | 1.450     | N 07°06'07" W | 22 | 628687.576  | 2631562.101 |
| 22   | 23   | 1.450     | S 82°53'53" W | 23 | 628686.137  | 2631561.921 |
| 23   | 24   | 4.500     | N 07°06'07" W | 24 | 628685.580  | 2631566.387 |
| 24   | 25   | 51.919    | S 82°53'53" W | 25 | 628634.060  | 2631559.968 |
| 25   | 26   | 5.667     | S 07°06'52" E | 26 | 628634.762  | 2631554.344 |
| 26   | 27   | 12.260    | S 37°42'28" W | 27 | 628627.263  | 2631544.645 |
| 27   | 28   | 5.158     | N 07°06'07" W | 28 | 628626.626  | 2631549.764 |
| 28   | 29   | 22.267    | S 82°53'53" W | 29 | 628604.530  | 2631547.011 |
| 29   | 30   | 14.952    | N 07°05'59" W | 30 | 628602.682  | 2631561.848 |
| 30   | 31   | 4.976     | S 82°53'53" W | 31 | 628597.744  | 2631561.233 |
| 31   | 32   | 25.860    | N 07°06'07" W | 32 | 628595.043  | 2631582.912 |
| 32   | 33   | 0.212     | S 82°53'53" W | 33 | 628590.615  | 2631582.367 |
| 33   | 1    | 2.160     | N 07°06'07" W | 1  | 628589.848  | 2631588.600 |

CUADRO DE CONSTRUCCION  
ISLA DE CAJONES ESTACIONAMIENTO

| EST. | P.V. | DISTANCIA | R U M B O     | V  | COORDENADAS |             |
|------|------|-----------|---------------|----|-------------|-------------|
|      |      |           |               |    | X           | Y           |
| 34   | 35   | 51.263    | N 82°53'53" E | 35 | 628685.174  | 2631548.062 |
| 35   | 36   | 1.600     | N 07°06'07" W | 36 | 628684.976  | 2631549.650 |
| 36   | 37   | 45.912    | S 82°53'53" W | 37 | 628639.416  | 2631543.974 |
| 37   | 38   | 1.600     | S 07°06'07" E | 38 | 628639.614  | 2631542.386 |
| 38   | 34   | 5.351     | S 82°53'53" W | 34 | 628634.304  | 2631541.725 |


CUADRO DE CONSTRUCCION  
CUARTO DE FILTROS

| EST. | P.V. | DISTANCIA | R U M B O     | V | COORDENADAS |             |
|------|------|-----------|---------------|---|-------------|-------------|
|      |      |           |               |   | X           | Y           |
| 1    | 2    | 4.000     | S 07°06'07" E | 2 | 628667.487  | 2631608.263 |
| 2    | 3    | 4.000     | N 82°53'53" E | 3 | 628671.456  | 2631608.757 |
| 3    | 4    | 4.000     | N 07°06'07" W | 4 | 628670.962  | 2631612.727 |
| 4    | 1    | 4.000     | S 82°53'53" W | 1 | 628666.993  | 2631612.232 |

CUADRO DE CONSTRUCCION  
ÁREA DE CISTERNAS

| EST. | P.V. | DISTANCIA | R U M B O     | V | COORDENADAS |             |
|------|------|-----------|---------------|---|-------------|-------------|
|      |      |           |               |   | X           | Y           |
| 1    | 2    | 7.500     | N 07°06'07" W | 2 | 628623.252  | 2631610.265 |
| 2    | 3    | 7.500     | N 82°53'53" E | 3 | 628630.695  | 2631611.193 |
| 3    | 4    | 7.500     | S 07°06'07" E | 4 | 628631.622  | 2631603.750 |
| 4    | 1    | 7.500     | S 82°53'53" W | 1 | 628624.180  | 2631602.823 |

UBICACIÓN

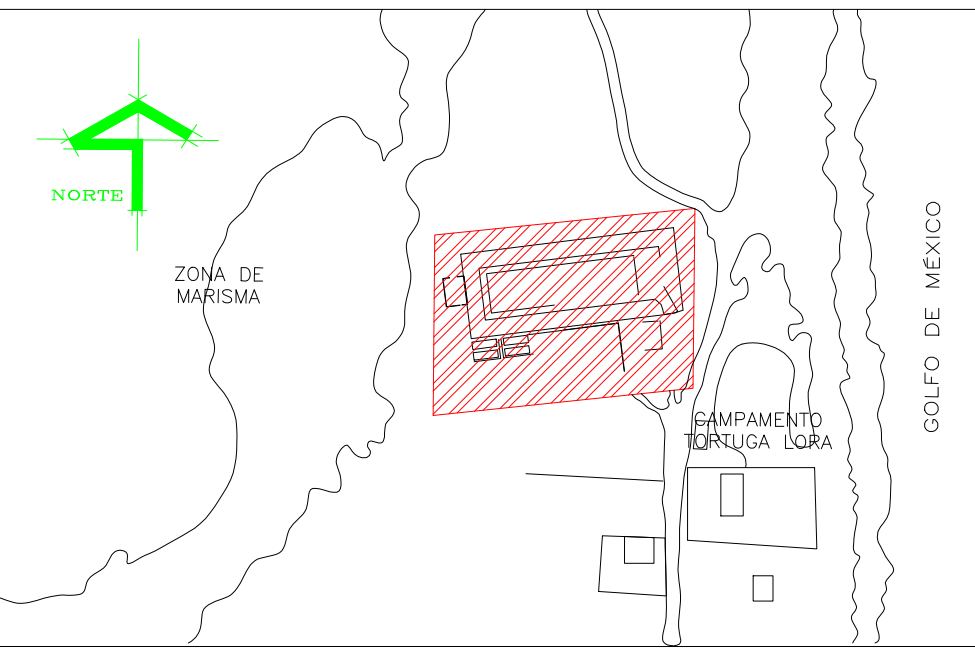


SIMBOLOGIA

ESTE PROGRAMA ES PÚBLICO, AJENO A CUALQUIER PARTIDO POLÍTICO.  
QUEDA PROHIBIDO EL USO PARA FINES DISTINTOS A LOS ESTABLECIDOS EN EL PROGRAMA.

SELLO

| NOTAS GENERALES                  | CUADRO DE REVISIONES |       |             |
|----------------------------------|----------------------|-------|-------------|
|                                  | No.                  | FECHA | DESCRIPCION |
| o LAS COTAS SON AL DIBUJO        |                      |       | •           |
| o LAS COTAS ESTAN EN CENTIMETROS |                      |       | •           |
| o LOS NIVELES ESTAN EN METROS    |                      |       | •           |
| o VERIFICAR MEDIDAS EN OBRA      |                      |       | •           |

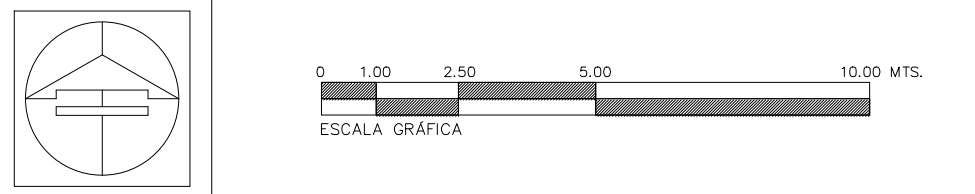



Secretaría de Obras Públicas  
Ing. Pedro Cepeda Anaya  
Subsecretario de Proyectos y Licitaciones  
Ing. Alfonso Robledo Ramírez  
Director General de Proyectos y Licitaciones  
Ing. Francisco Guzmán Torres  
Director de Proyectos de Construcción  
Ing. Pedro Alberto Gómez Sagastegui



|                |   |          |          |
|----------------|---|----------|----------|
| OBRA :         | CONSTRUCCIÓN DEL MUSEO INTERPRETATIVO DE LA TORTUGA LORA EN EL POBLADO LA PESCA, MUNICIPIO DE SOTO LA MARINA TAMAULIPAS. (PRIMERA ETAPA) | CLAVE :  | AC-06    |
| LOCALIZACION : | SOTO LA MARINA, TAMAULIPAS   |          |          |
| PLANO :        | TRAZO DE ESTACIONAMIENTO Y PAREAS EXTERIORES                                                                                             |          |          |
| Proyecto:      | S O P   | Dibujo:  | DPC.SOP  |
|                |   | Fecha:   | JUN.2026 |
|                |   | Escala : | 1:250    |