



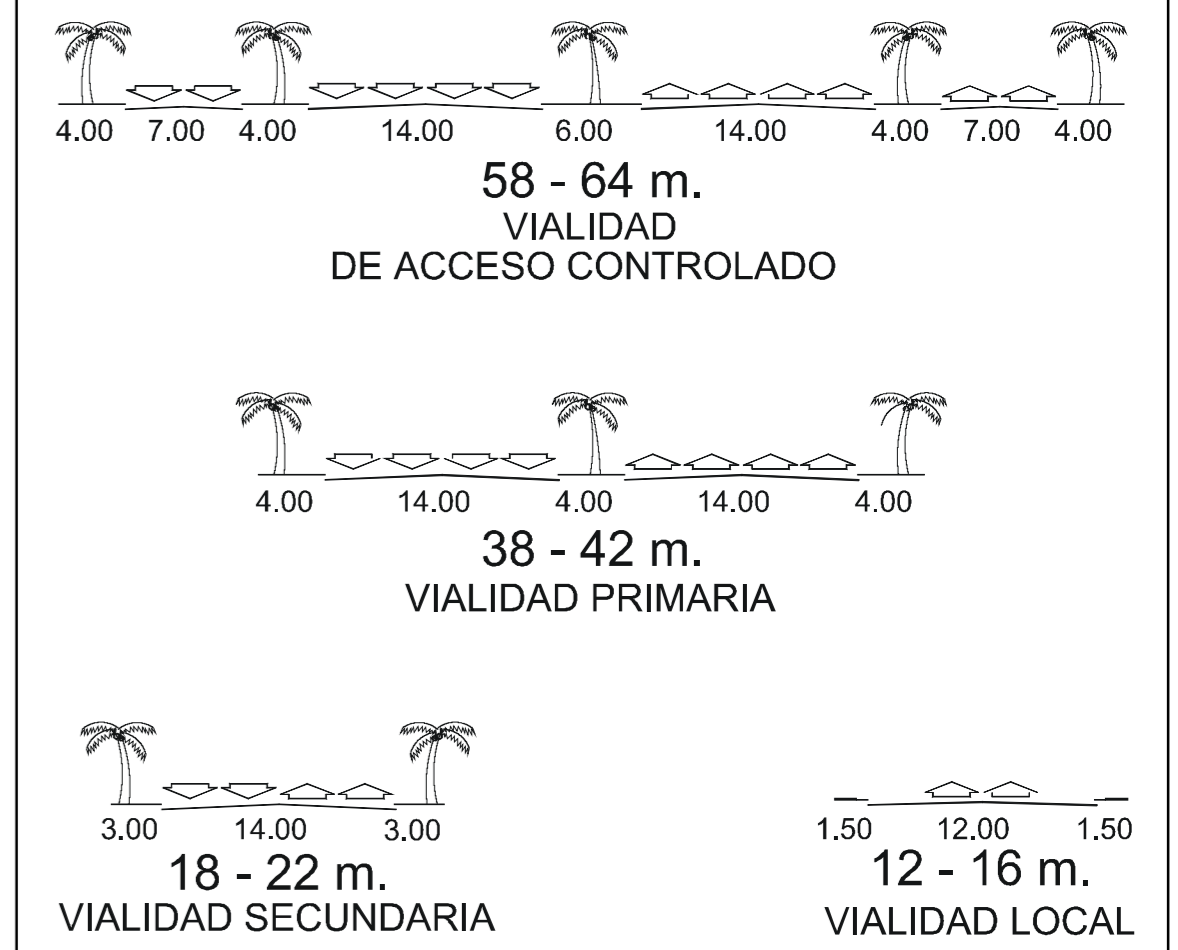

SIMBOLOGÍA

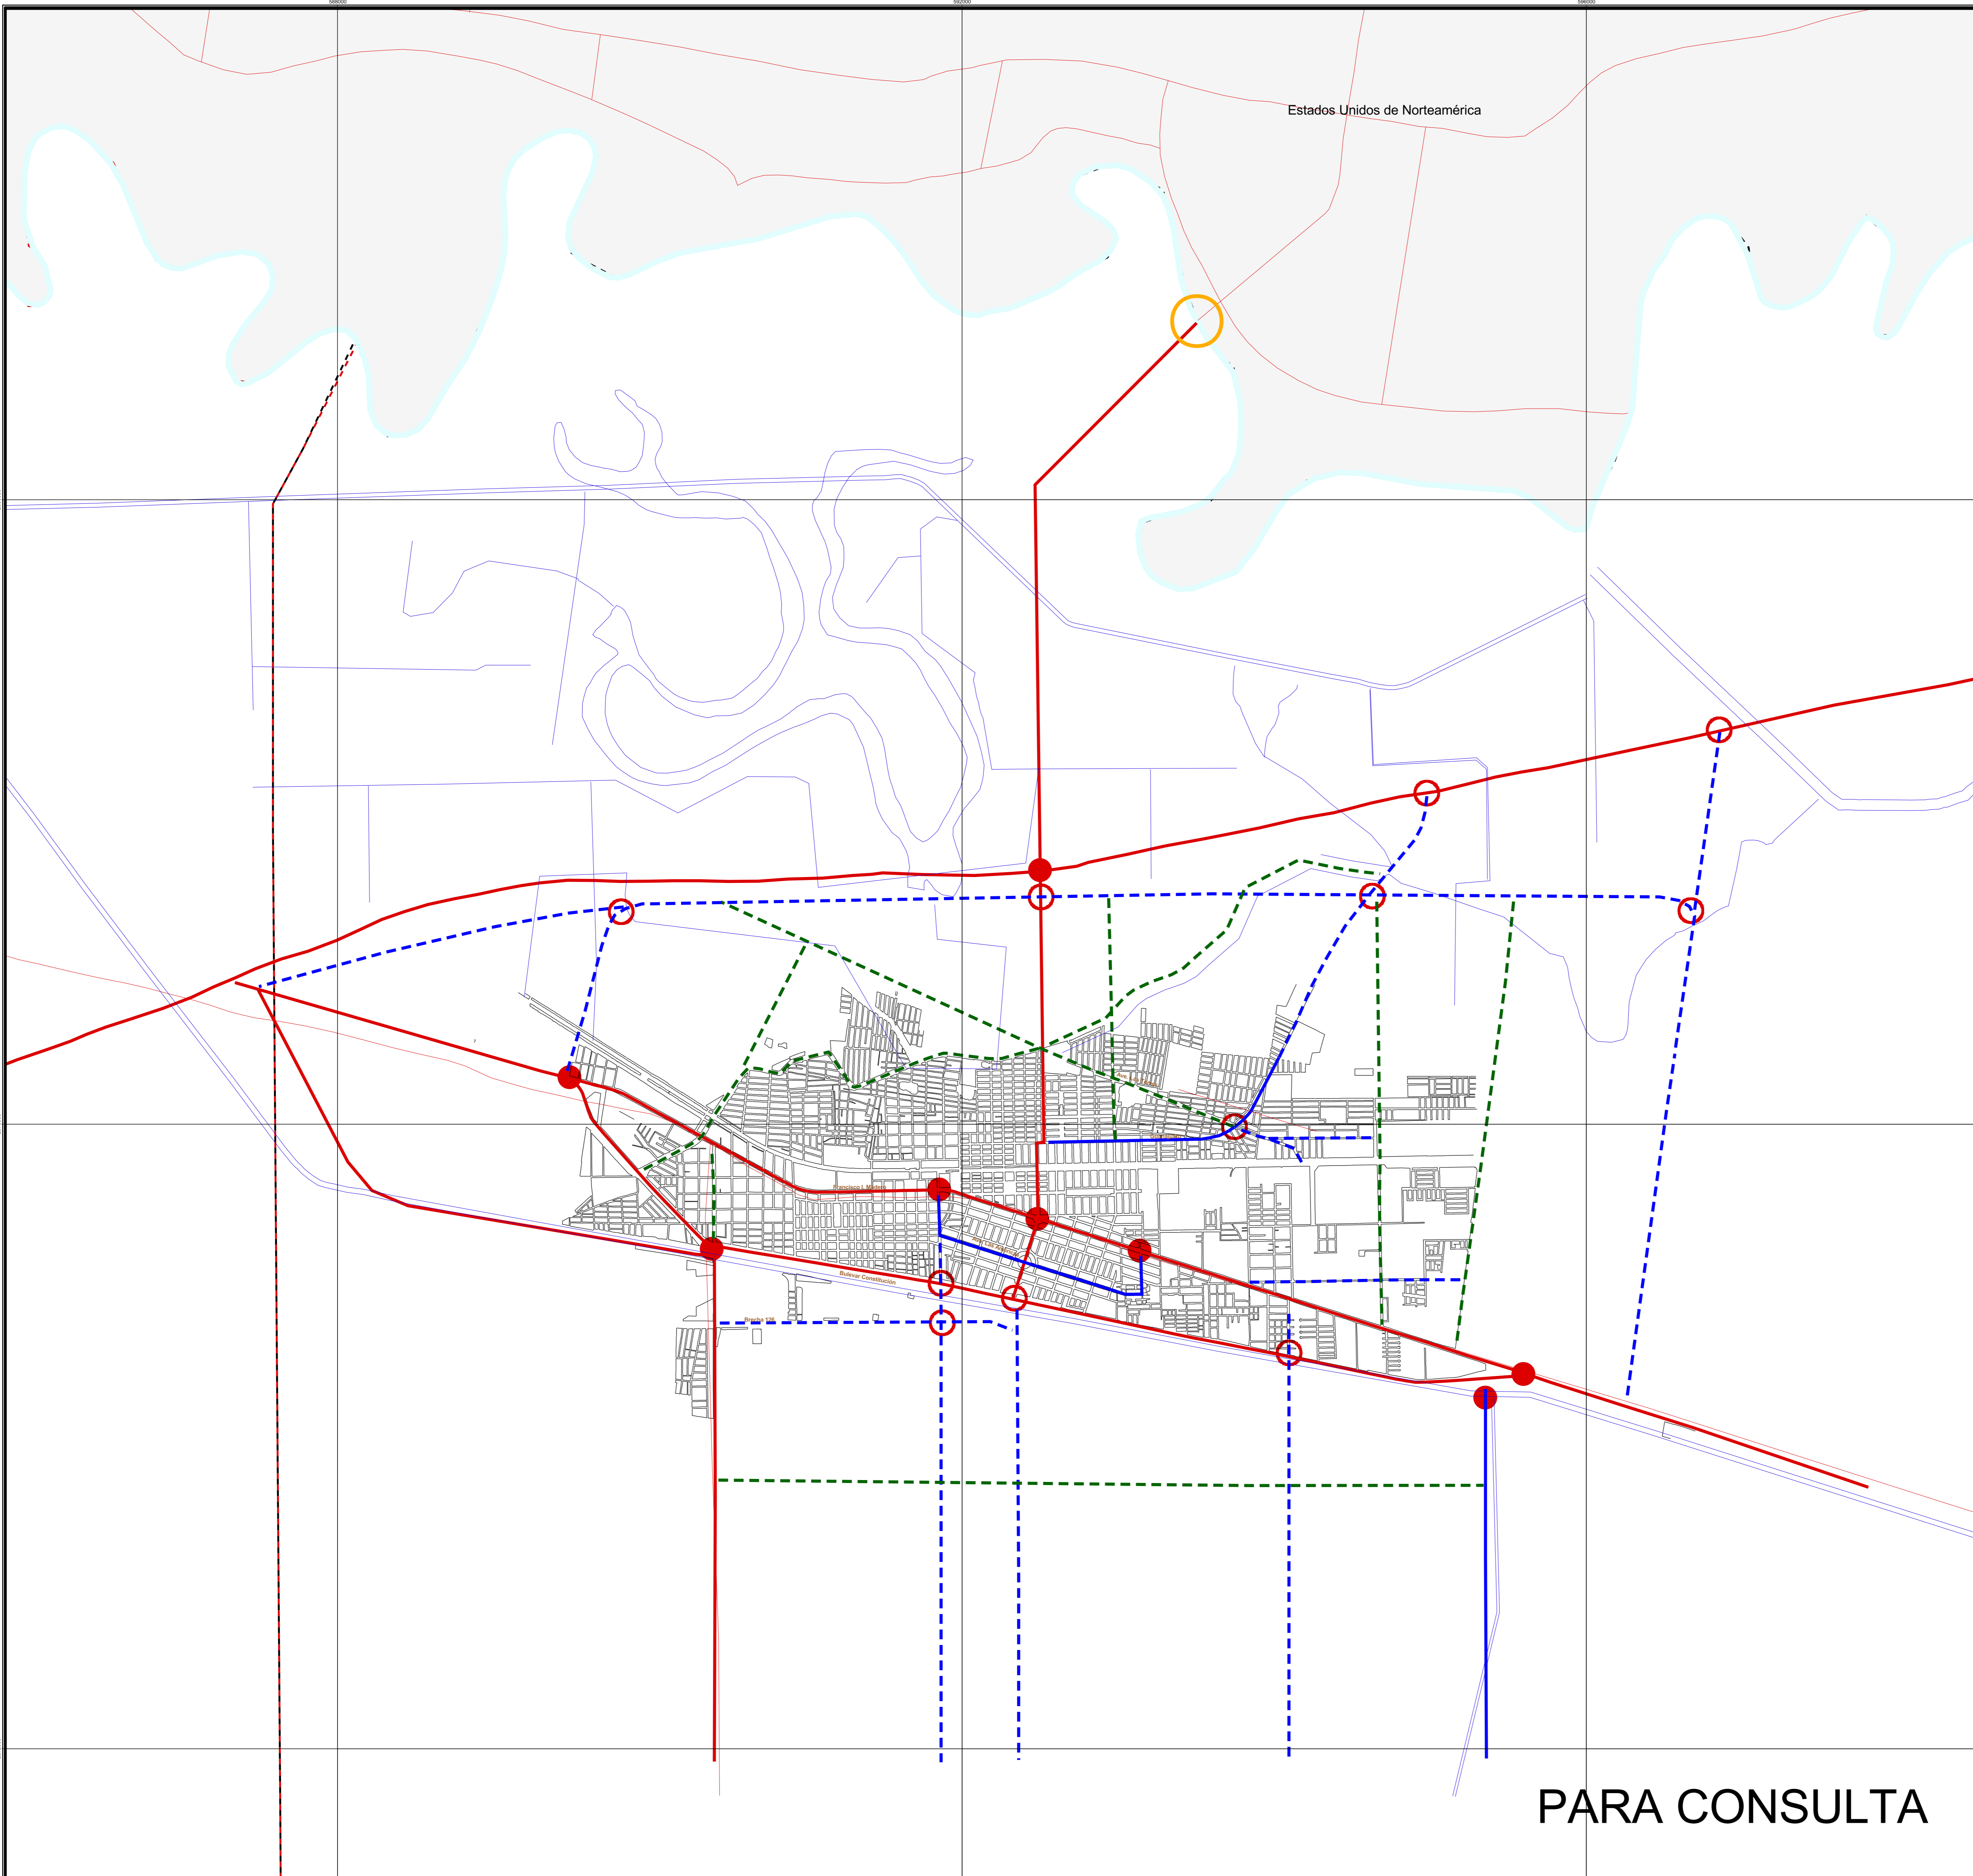

- CRUCEROS IMPORTANTES
- CRUCEROS PROPUESTOS
- PUENTE INTERNACIONAL PROPUESTO
- VIALIDAD DE ACCESO CONTROLADO EXISTENTE
- VIALIDAD DE ACCESO CONTROLADO PROPUESTA
- VIALIDAD PRIMARIA EXISTENTE
- VIALIDAD PRIMARIA PROPUESTA
- VIALIDAD SECUNDARIA EXISTENTE
- VIALIDAD SECUNDARIA PROPUESTA



Lic. Tomás Yarrington Ruvalcaba
C. Gobernador Constitucional del Estado de Tamaulipas

Lic. Homero Díaz Rodríguez
C. Secretario General de Gobierno

Ing. Juan Miguel García García
C. Secretario SEDUE

Arq. Everardo Garza Guerra
C. Presidente del Comité de Des. Reg. y Urb.

1999 - 2001
Arq. Padilla González
C. Director de Obras Públicas

1999 - 2001
Arq. Padilla González
C. Director de Obras Públicas

Gobierno del Estado de Tamaulipas
Secretaría de Desarrollo Urbano y Ecología

ESTRUCTURA VIAL

Norte

Localización:

APROBACIÓN DE CABILDO:
No. de Oficio: 2187/2001
No. de Acta: LXVII Sesión Ordinaria
Fecha: 27 Septiembre 2001

No. de Plano: 03

Escala Gráfica:
500 0 500 1000 1500 Meters

PARA CONSULTA