

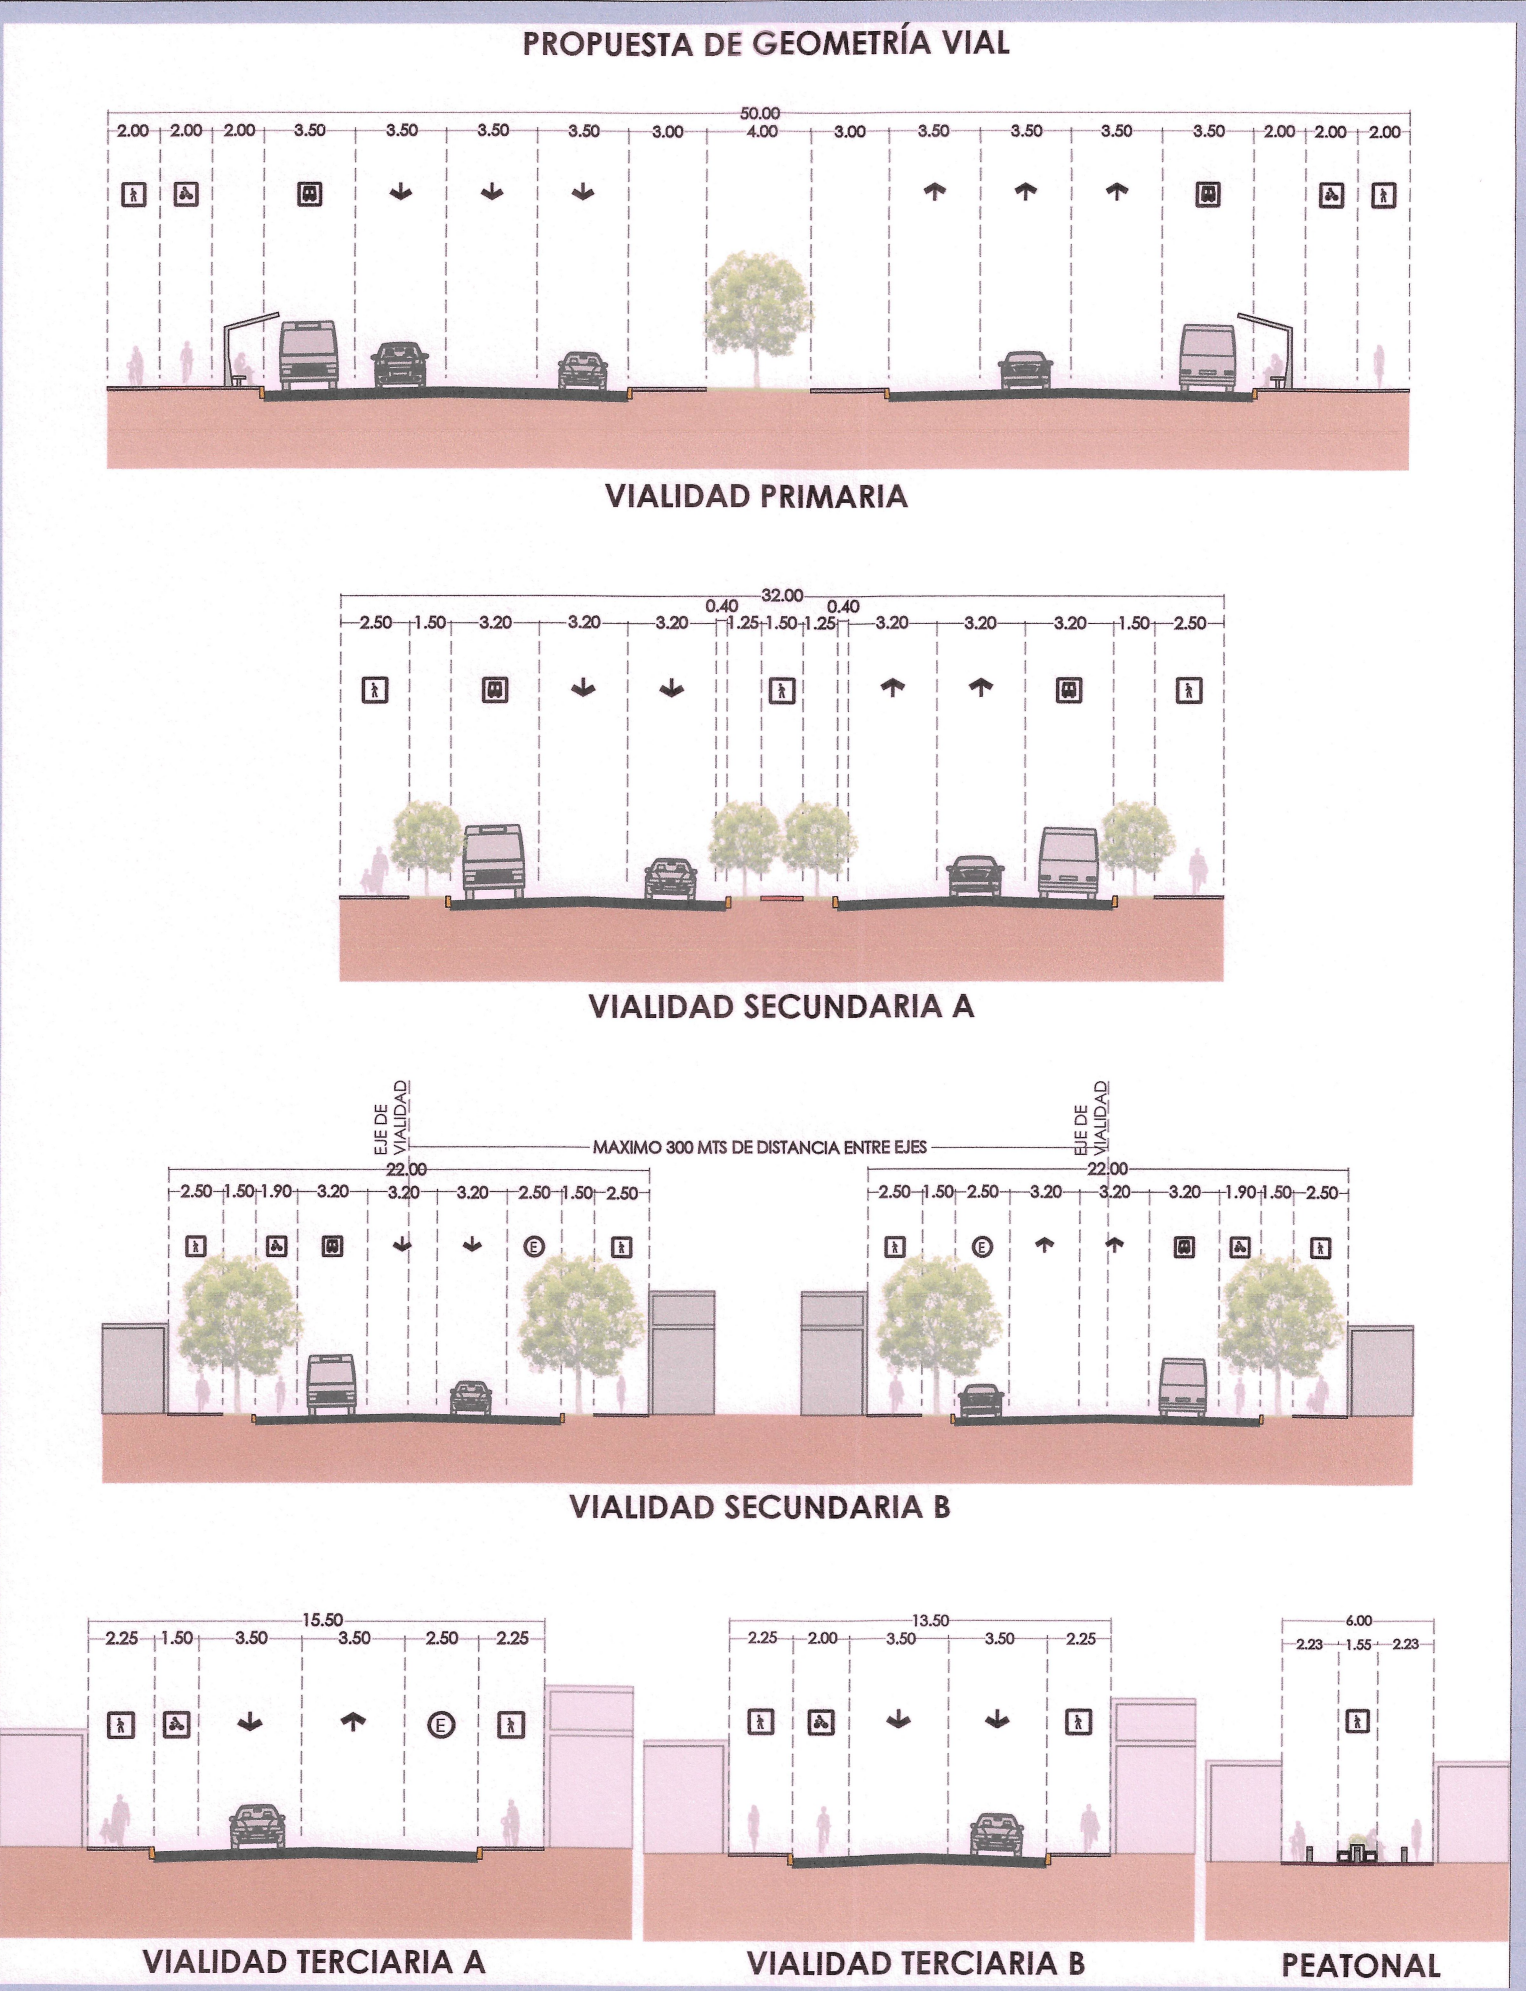


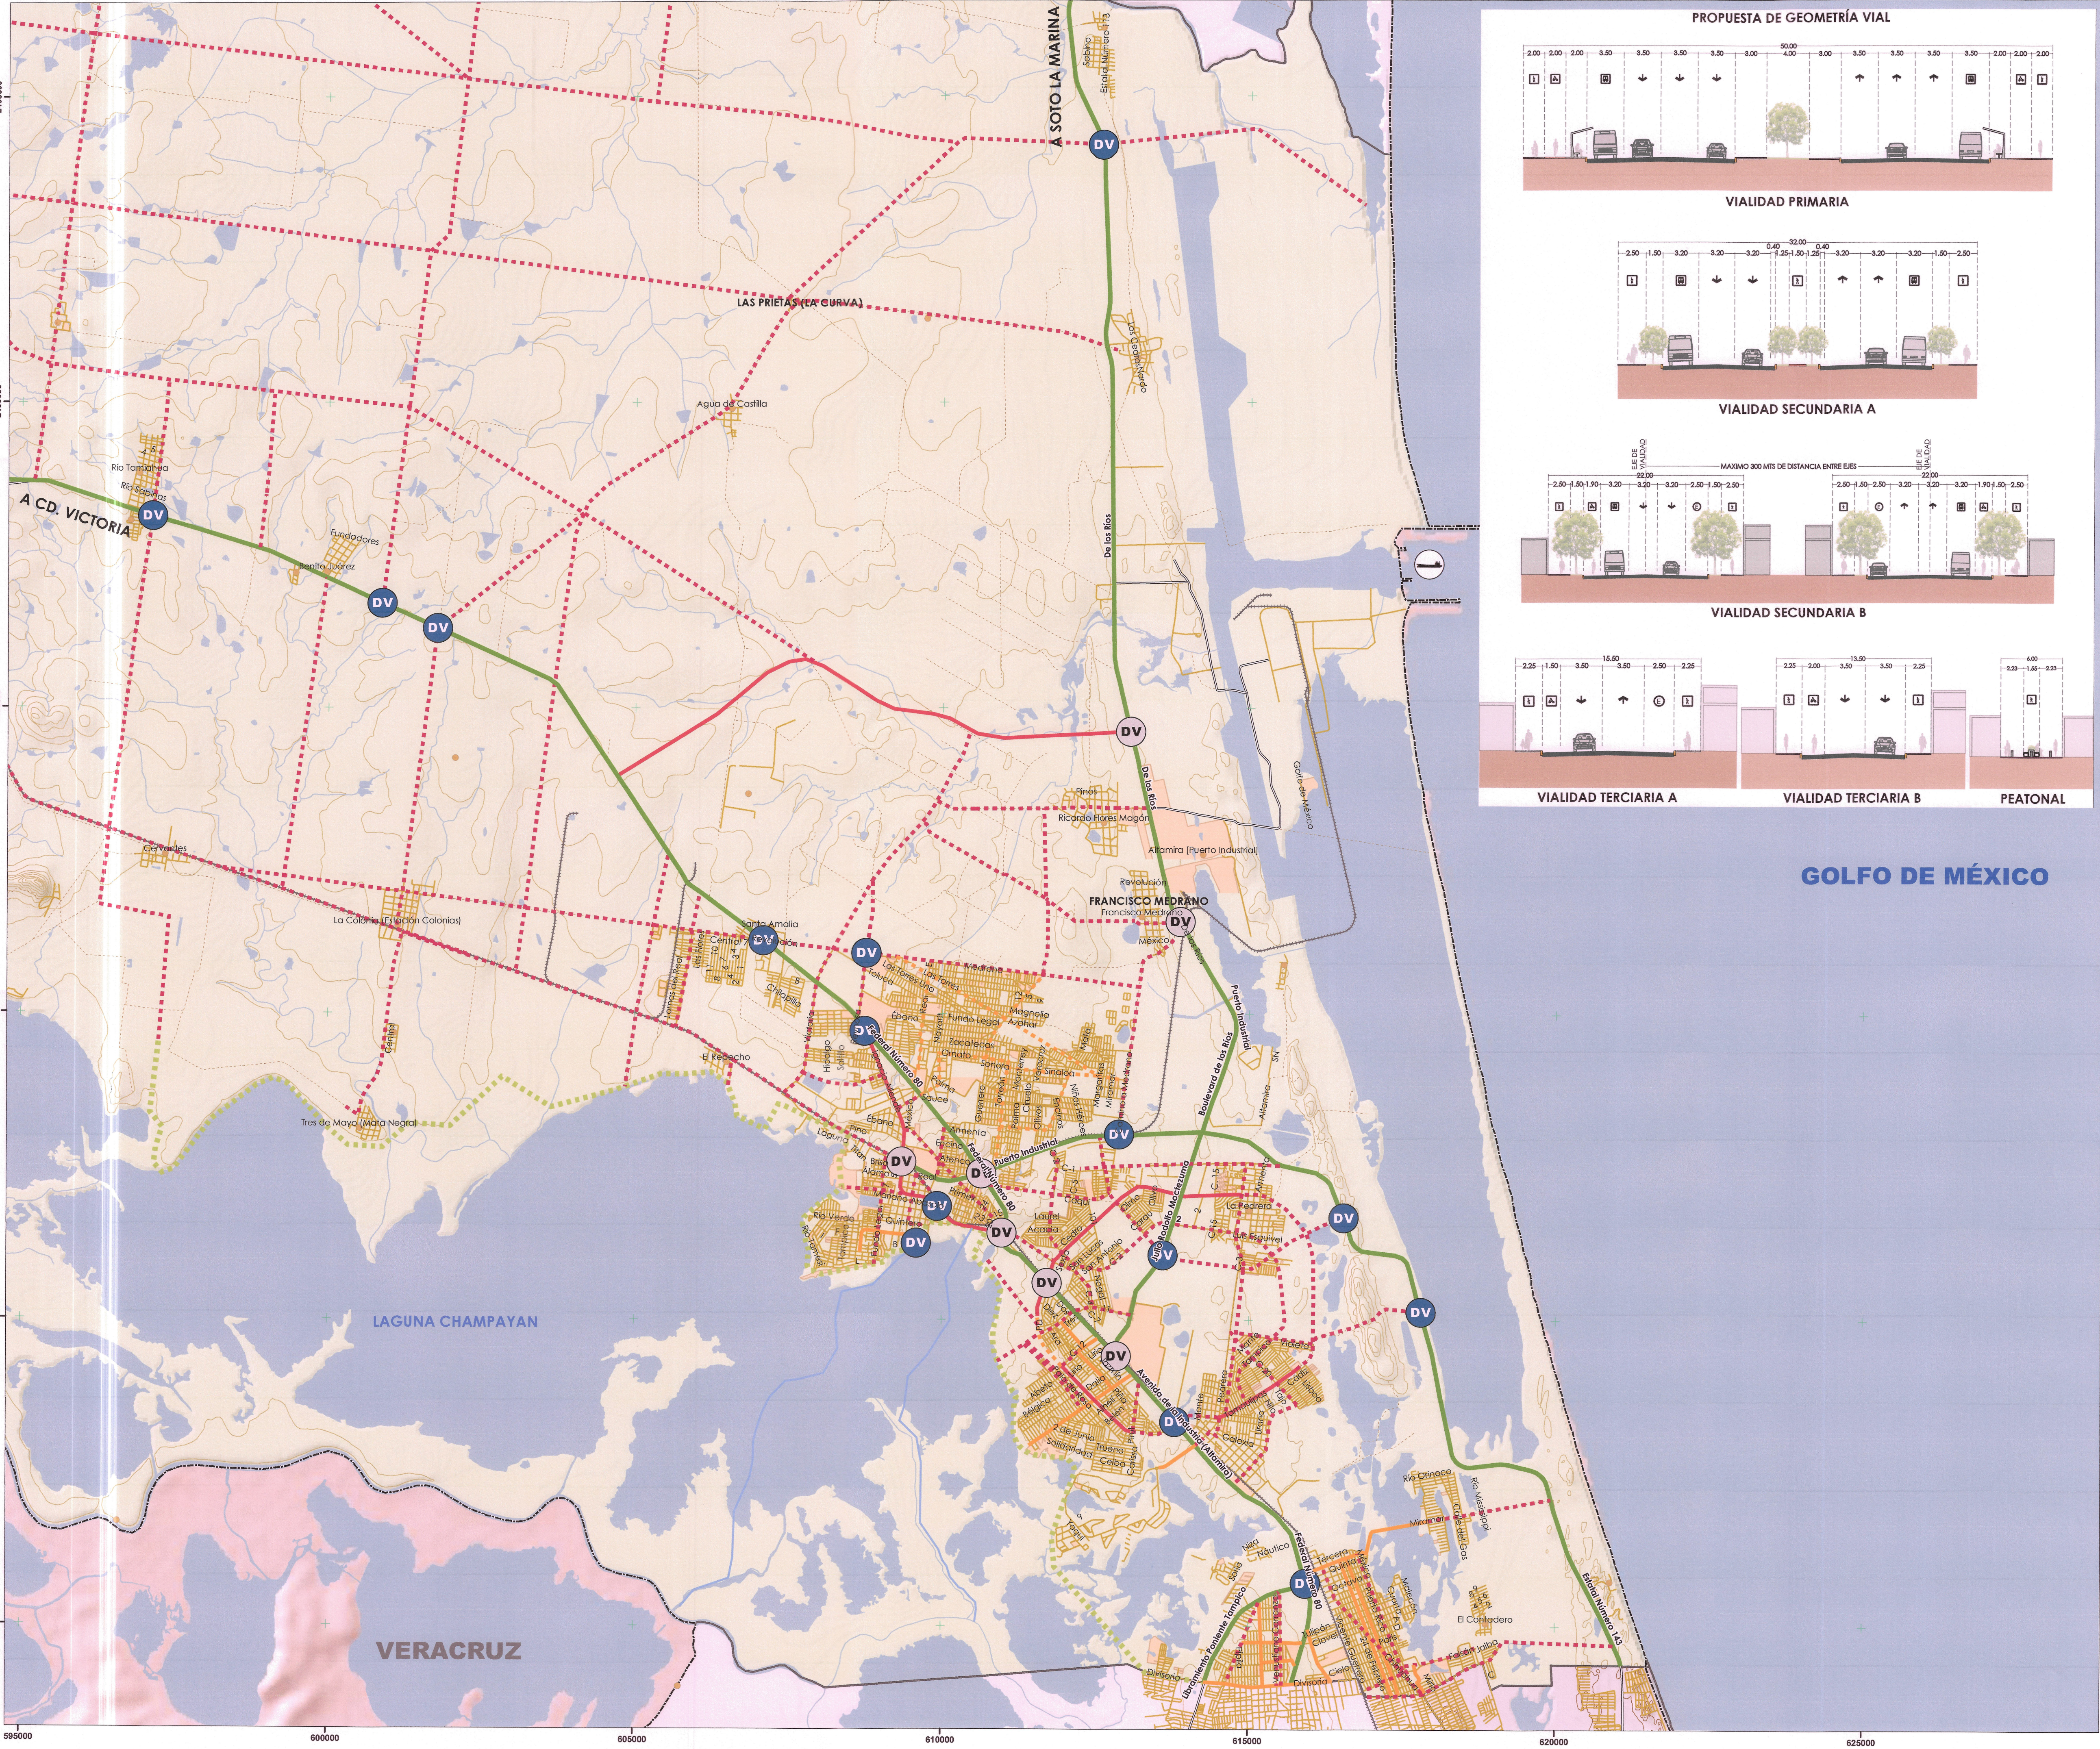


GOLFO DE MÉXICO

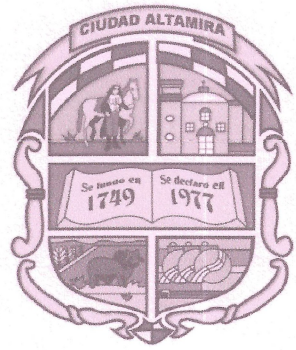

PROGRAMA MUNICIPAL DE ORDENAMIENTO TERRITORIAL Y DESARROLLO URBANO DE ALTAMIRA ESTADO DE TAMAULIPAS

LOCALIZACIÓN

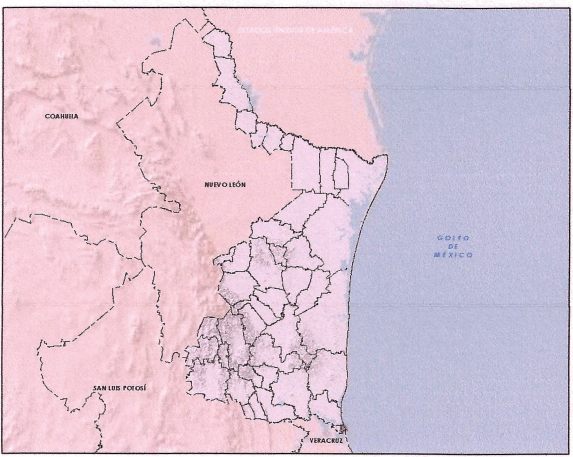

SIMBOLOGÍA TEMÁTICA

DISTRIBUIDOR VIAL O PASO EN DESNIVEL

DV EXISTENTE

DV PROPUESTO

VIALIDADES

METROPOLITANA, EXISTENTE

PRIMARIA, EXISTENTE

SECUNDARIA, EXISTENTE

LOCAL

PRIMARIA, PROPUESTA

SECUNDARIA, PROPUESTA

MARITIMO, PROPUESTA

CORREDOR NATURAL, PROPUESTA

SIMBOLOGÍA BASE

LOCALIDADES

LÍMITE ESTATAL

LÍMITE MUNICIPAL

LÍMITE MUNICIPAL ALTAMIRA

ASENTAMIENTOS URBANOS

CUERPOS DE AGUA

FUENTE DE INFORMACIÓN: MARCO GEOESTADÍSTICO NACIONAL INEGI 2020, LAHOITUT, ELABORACIÓN PROPIA

CUADRO DE FIRMAS

SECRETARÍA DEL AYUNTAMIENTO DE ALTAMIRA

SECRETARIO DEL AYUNTAMIENTO DE LA HEROICA CIUDAD Y PUERTO INDUSTRIAL DE ALTAMIRA

C. ABELARDO GARCÉS REYES

DATOS DE PUBLICACIÓN

APROBADO EN LA QUINGUAGÉSIMA NOVENA SESIÓN ORDINARIA DE CABILDO, LLEVADA A EFECTO EL DÍA 19 DEL MES DE SEPTIEMBRE DEL AÑO 2024.

ESCALA: 1:50,000

0 1.25 2.5 5 KM

CLAVE: PLANO:

ALT-PL-07 ESTRUCTURA VIAL

ARCHIVO: ALT-PL-07 FECHA: AGOSTO 2024

SECRETARÍA DEL AYUNTAMIENTO DE ALTAMIRA

SECRETARIO DEL AYUNTAMIENTO DE LA HEROICA CIUDAD Y PUERTO INDUSTRIAL DE ALTAMIRA

