
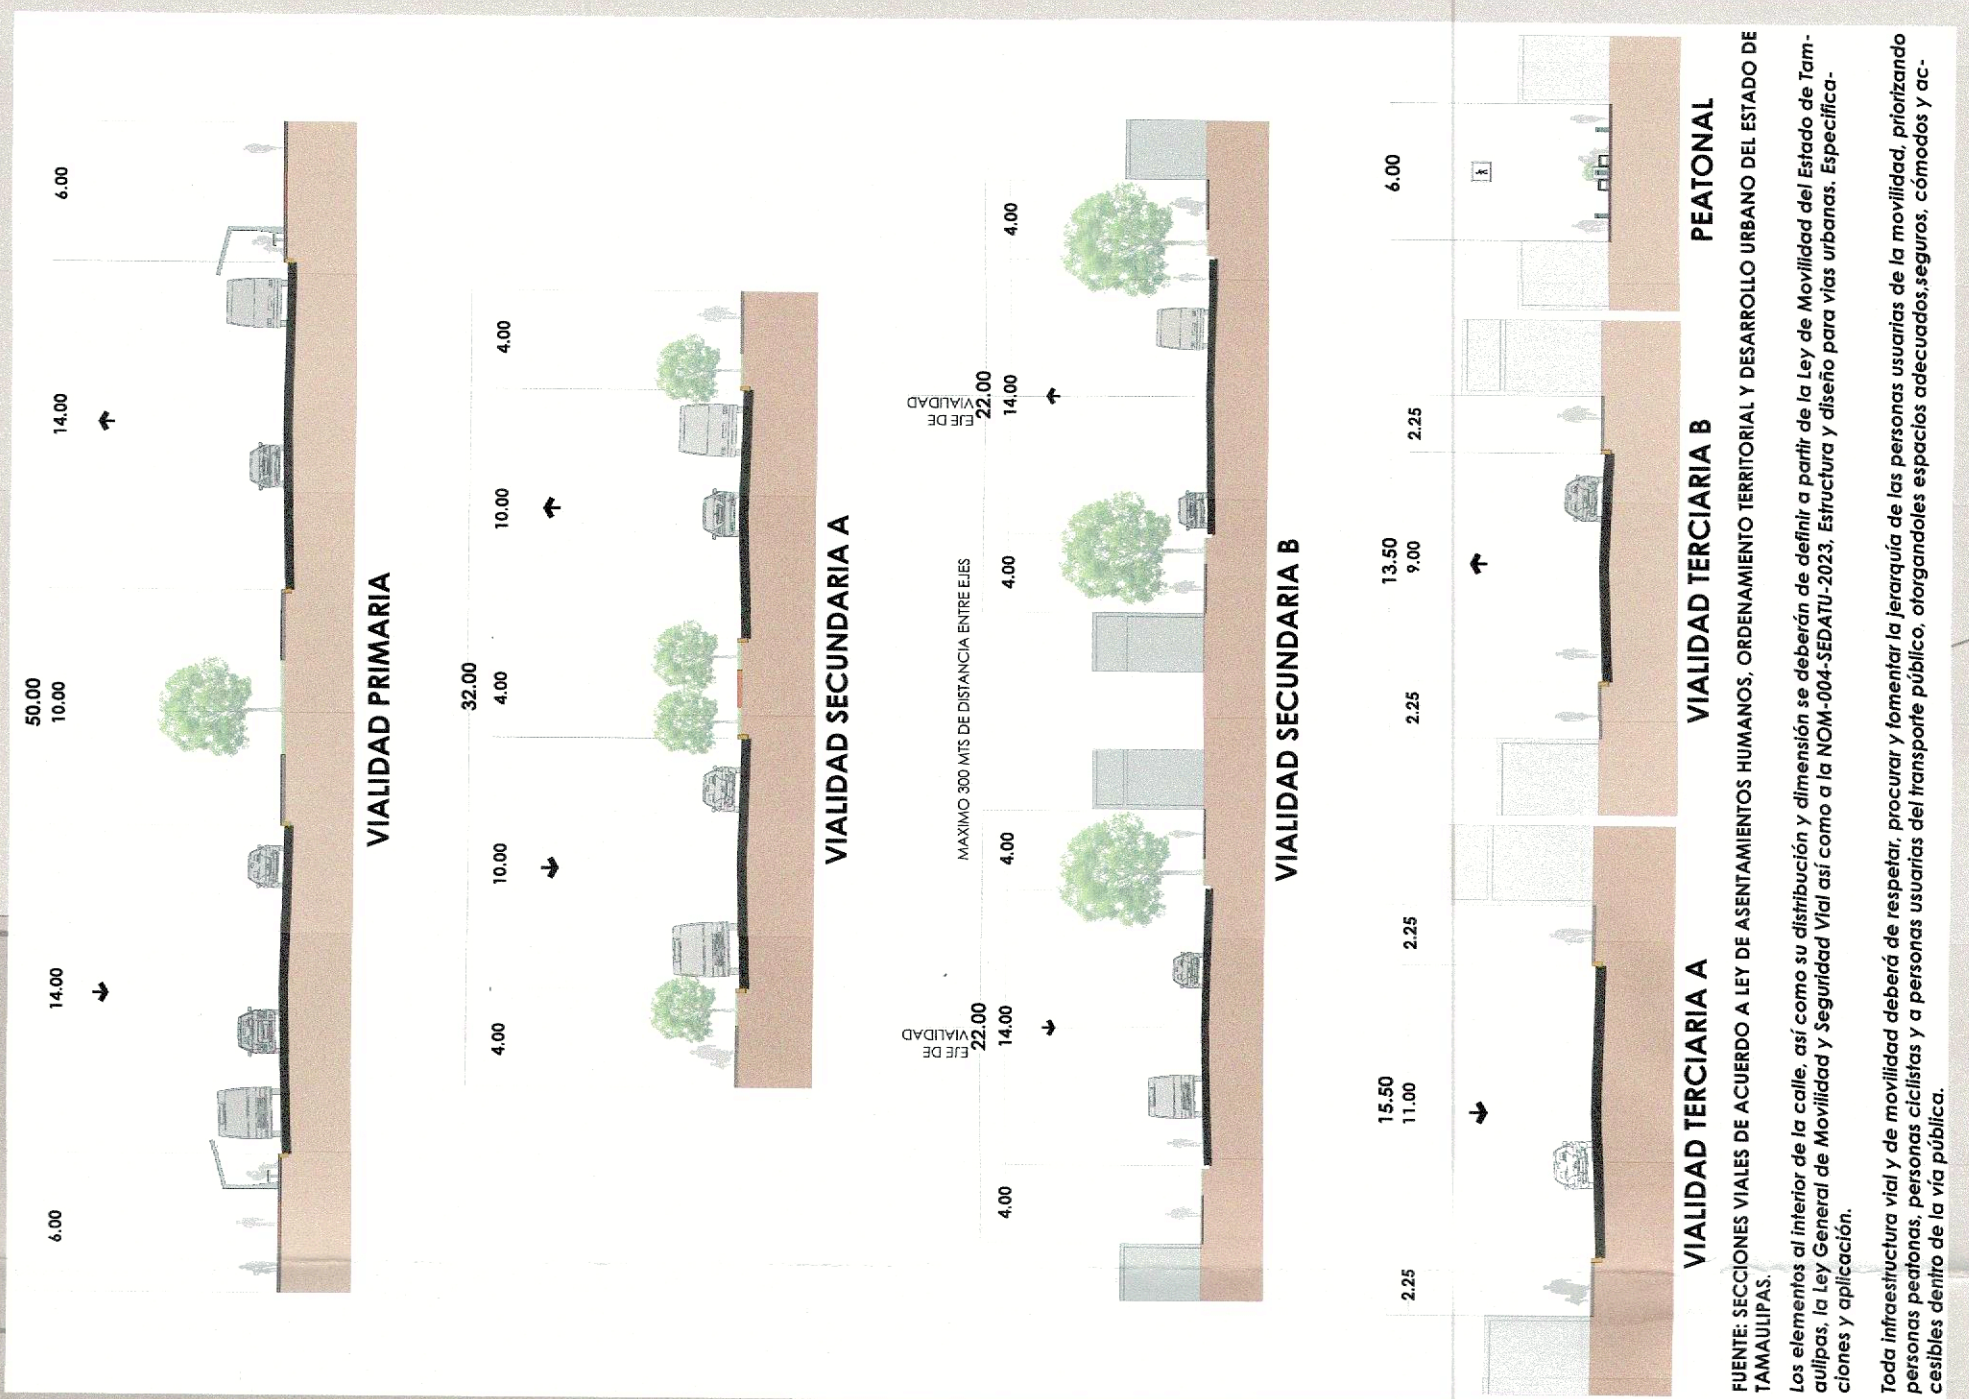


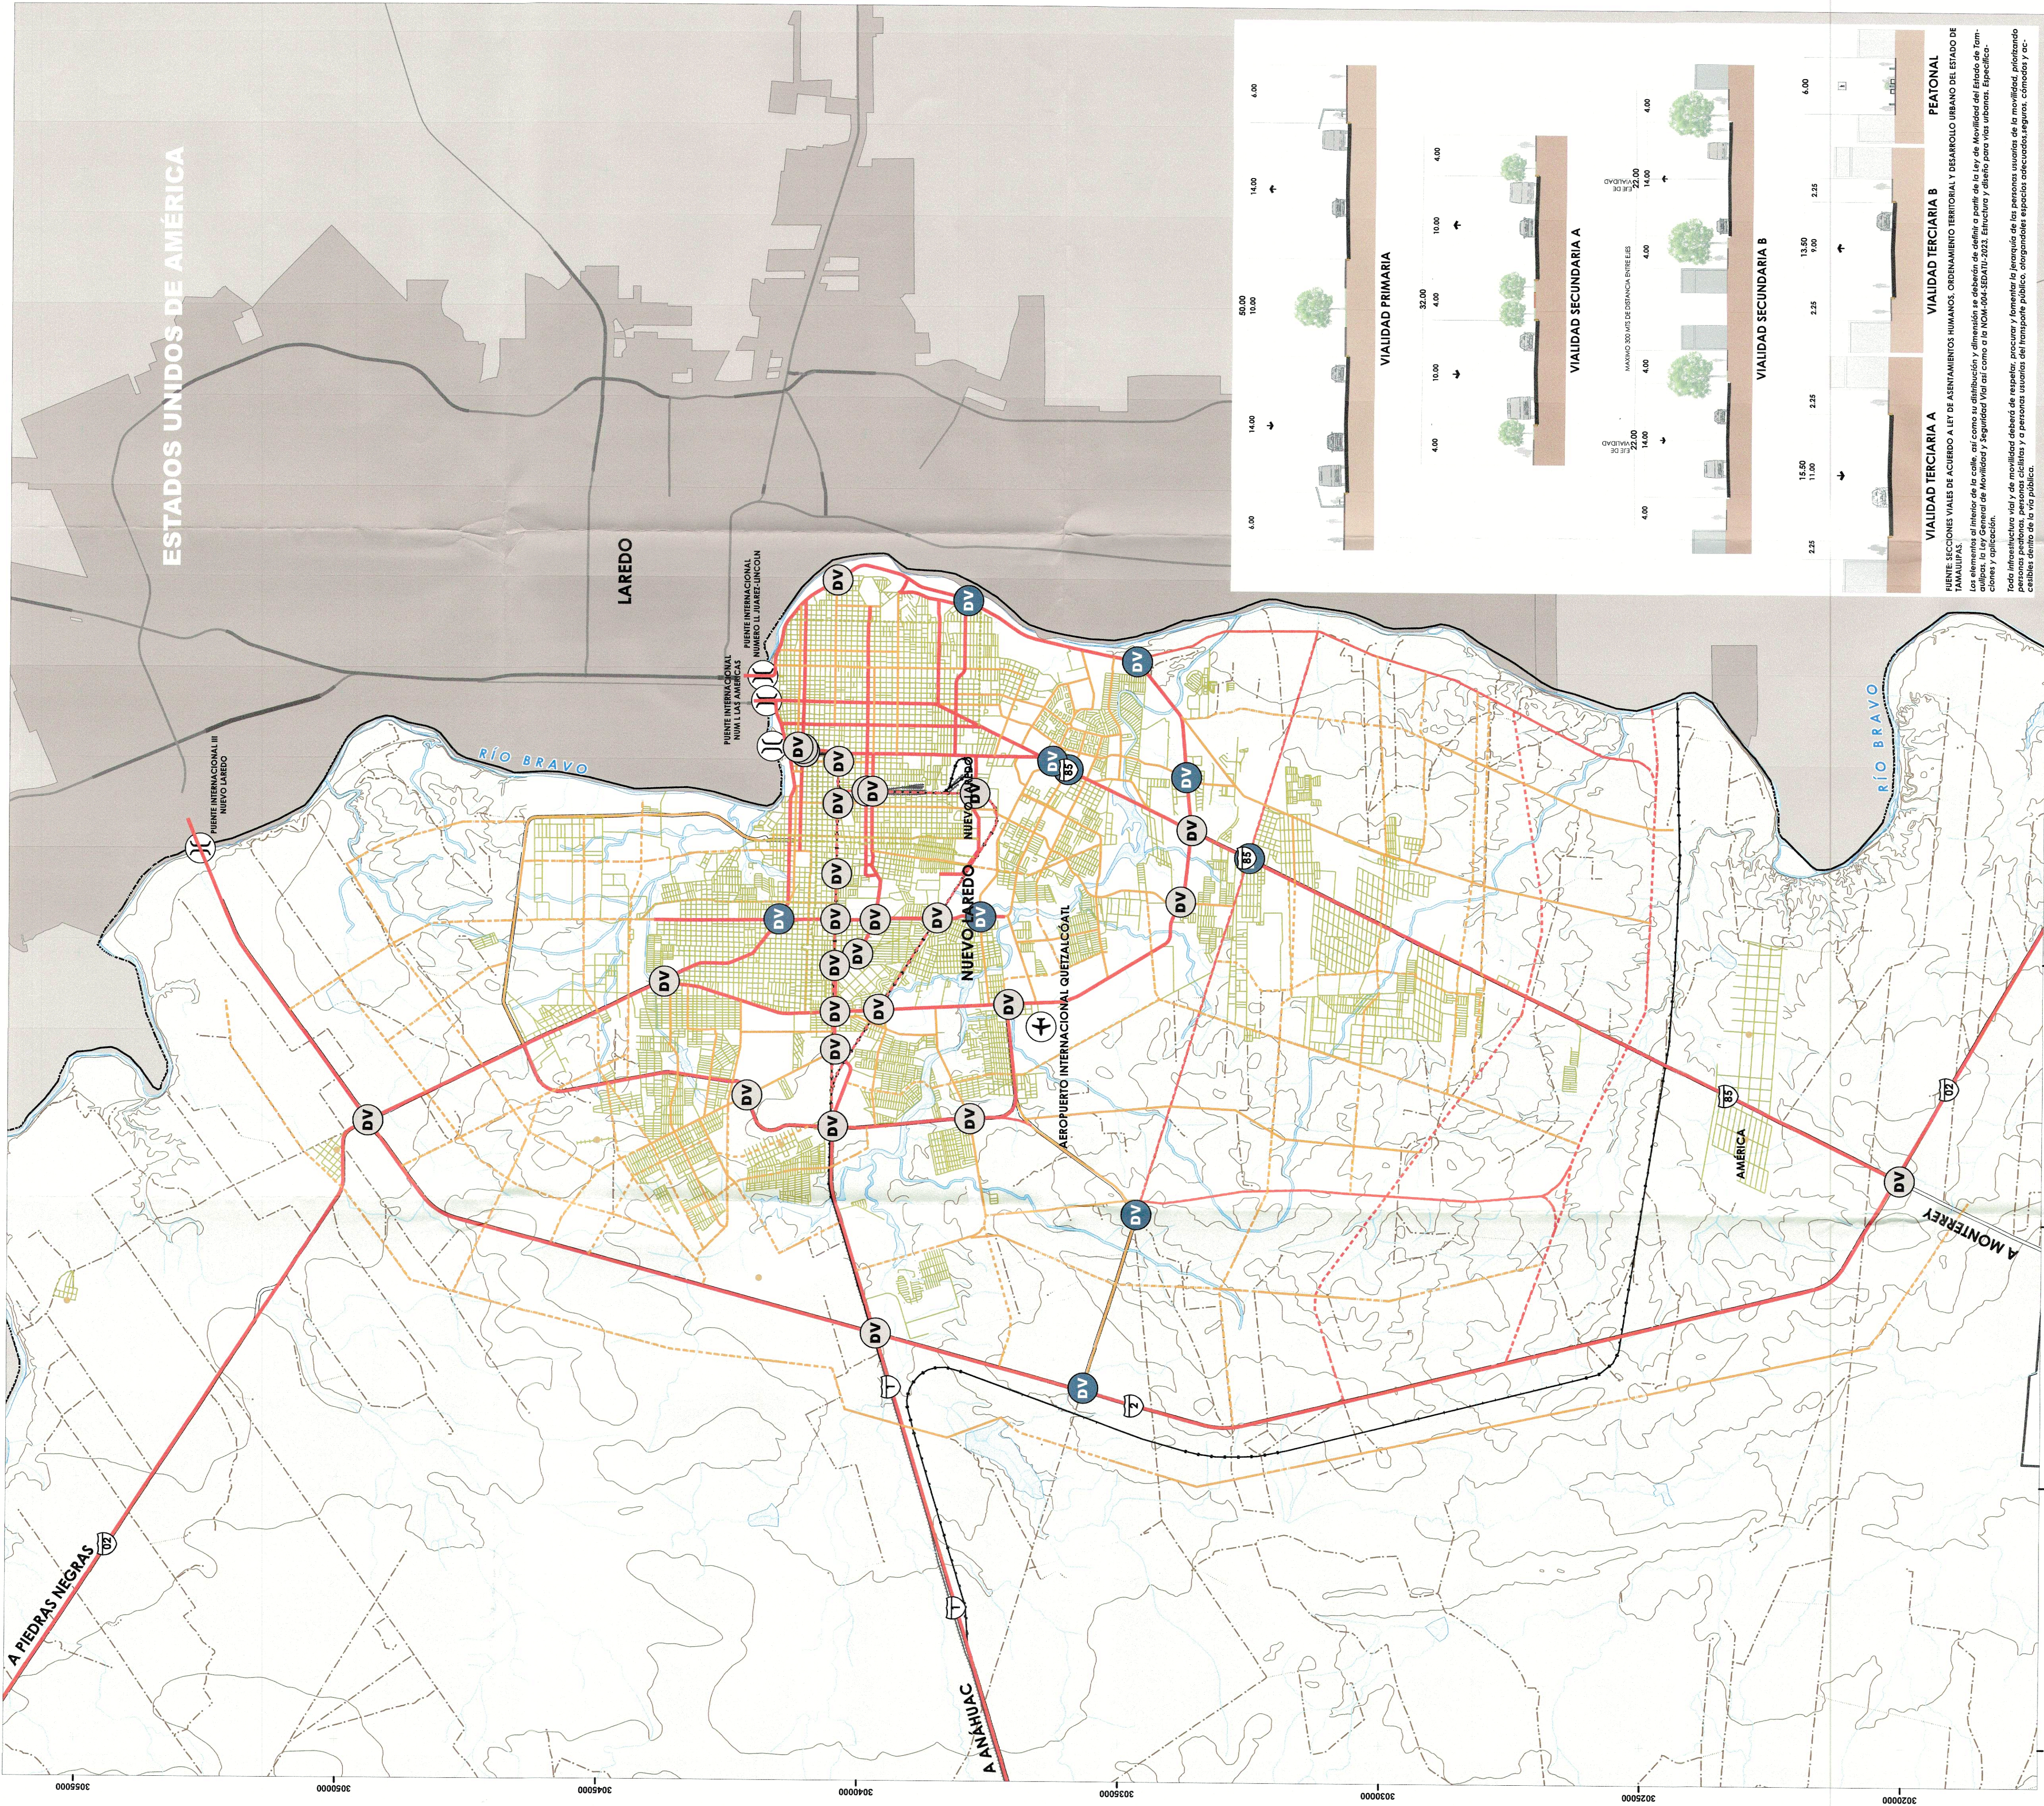

SIMBOLOGÍA

DISTRIBUIDOR VIAL O PASO EN DESNIVEL

- EXISTENTE
- PROPUUESTO

ESTRUCTURA VIAL

- PRIMARIA, EXISTENTE
- SECUNDARIA, EXISTENTE
- PRIMARIA, PROPUESTA
- SECUNDARIA, PROPUESTA
- VIALIDAD LOCAL, PROPUESTA
- VÍA FÉRREA, PROPUESTA

SIMBOLOGÍA BASE

- LOCALIDADES
- ÁREAS URBANAS E.U.A.
- LÍMITE ESTATAL
- LÍMITE MUNICIPAL
- LÍMITE MUNICIPAL NUEVO LAREDO
- ASENTAMIENTOS URBANOS
- CUERPOS DE AGUA
- PIENTE DE NORMALIZACIÓN AVIANTAMIENTO DE NUEVO LAREDO, MARCO ESCOSOTIC, ELABORACIÓN PROPIA INEGI 2020, LAHOUTUT, ELABORACIÓN PROPIA

CUADRO DE FIRMAS


GOBIERNO DE NUEVO LAREDO 2024-2027
LIC. CARMELO CANTUO SANCHEZ, PRESIDENTE MUNICIPAL
LIC. MARIA MIRNA PARRON SANTOS, SECRETARIO DE OBRAS PUBLICAS DE NUEVO LAREDO
GOBIERNO DE NUEVO LAREDO 2024-2027
LIC. JOYANGEL MARTINEZ PARRAS, SECRETARIO DE OBRAS PUBLICAS DE NUEVO LAREDO
GOBIERNO DE NUEVO LAREDO 2024-2027
LIC. CARLOS G. DIAZ, SECRETARIO DE OBRAS PUBLICAS DE NUEVO LAREDO
GOBIERNO DE NUEVO LAREDO 2024-2027
LIC. MARIA MIRNA PARRON SANTOS, SECRETARIO DE OBRAS PUBLICAS DE NUEVO LAREDO

DATOS DE PUBLICACIÓN



PROGRAMA MUNICIPAL DE ORDENAMIENTO TERRITORIAL Y DESARROLLO URBANO DE NUEVO LAREDO ESTADO DE TAMAULIPAS

LOCALIZACIÓN

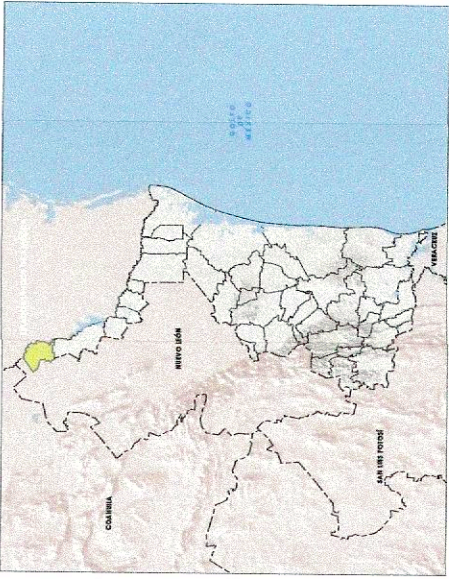

PLANO: NLD-PL-06
ESTRUCTURA VIAL
FECHA: OCTUBRE 2024