


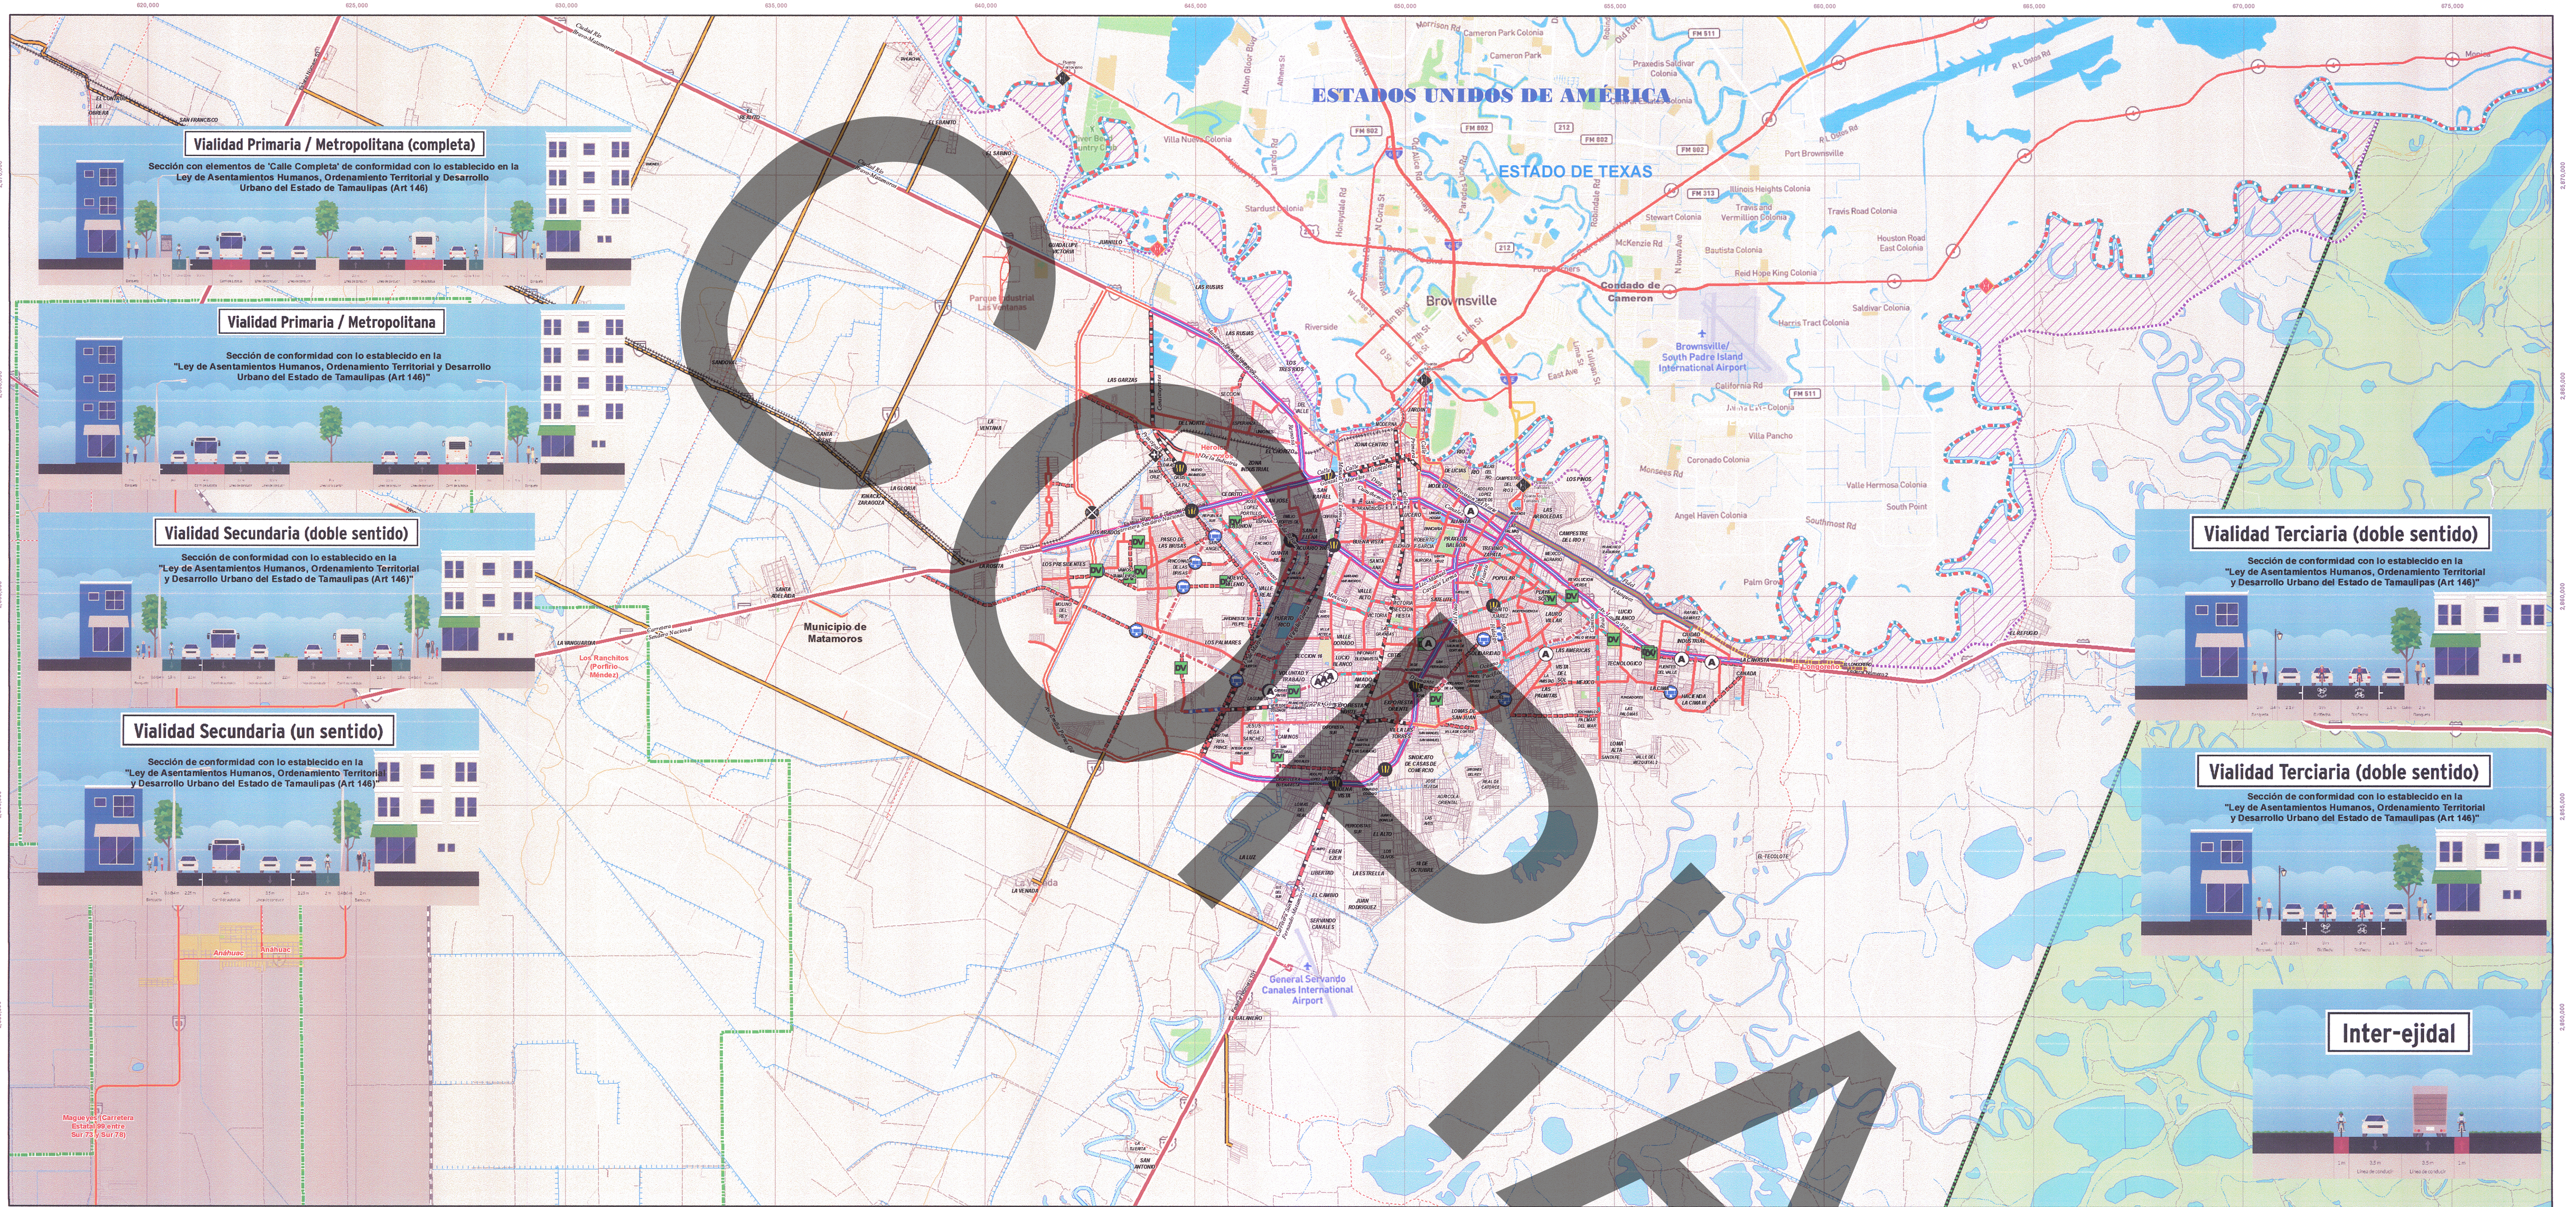

PROGRAMA MUNICIPAL DE ORDENAMIENTO TERRITORIAL Y DESARROLLO URBANO DE MATAMOROS, TAMAULIPAS



Simbología básica

Límites Administrativos	Hidrología	Vías de transporte terrestre
— Límite Internacional	— Cuerpos de agua	— Carretera Federal Cuota
— Límite Municipal	— Río de importancia mayor perenne	— Carretera Federal
— Límite de Colonias	— Acueducto	— Carretera Estatal Cuota
— Límite CILA	— Canal de riego	— Carretera Estatal
— Límite ANP de Laguna Madre	— Corriente intermitente	— Vialidad Primaria
— Áreas de exploración de PEMEX	— Curvas de Nivel	— Enlaces / Accesos
— Taza urbana	— Equidistancia 10 mts	— Camino Terracería
		— Vía del ferrocarril

Simbología temática

URBANO / URBANIZABLE	ESTRUCTURA VIAL EXISTENTE	ESTRUCTURA VIAL PROPUESTA
— Área Urbana Actual	— REGIONAL	— Metropolitana / Construcción
— Área Urbanizable	— METROPOLITANA	— Primaria / Construcción
	— Metropolitana / Modernización / Completa	— Secundaria / Construcción / Completa
	— Metropolitana / Refuncionalización / Completa	— Secundaria / Modernización / Completa
	— PRIMARIA	— Inter ejidal / Modernización

ESTRUCTURA VIAL

— Primaria / Modernización / Completa	— Infraestructura Vial Propuesta
— Primaria / Refuncionalización / Completa	— Puente Internacional
— SECUNDARIA	— Adecuación vial
— Secundaria / Modernización / Completa	— Cruce a nivel FFCC
— Secundaria / Refuncionalización / Completa	— Alección
— INTER EJIDAL	— Liberación de DV
— Inter ejidal / Modernización	— Puente vehicular (FFCC)
	— Puente vehicular (canal)

Nota: Para la 'Vialidad Regional' la sección está determinada por las leyes federales, estatales o los acuerdos de la autoridad competente. Para las vialidades urbanas se toma en consideración las recomendaciones del "Manual de Calles. Diseño vial para ciudades mexicanas" publicado por la SEDATU - BID, 2018.

Fuente:

Cartografía base:	Cartografía temática:
- Marco geostadístico municipal, INEGI, Septiembre, 2019	- Uso del suelo y vegetación, escala 1:250000, serie IV (continuo nacional), INEGI, 2007
- WMTS Server connection, MapBox Streets - Caliterra, https://api.mapbox.com/styles/	- Procesamiento digital de fotointerpretación y visita a campo por el IMPLAN, Matamoros.

Mapa No. E-03

Fecha: Enero, 2020

Escala: 1:70,000

Datos de proyección / Norte:

Proyección: Universal Transverse Mercator (UTM)
Zona: 14 norte
Datum: D WGS 1984
Falso Este: 500,000
Falso Norte: 0.0
Meridiano central: -99
Latitud: 0.0
Unidades de medida: Metros

Localización:

Autorización:

Datos de publicación e inscripción:

Fecha de aprobación en cabildo: 30 de OCTUBRE DE 2020
Fecha de publicación en el Periódico Oficial del Estado de Tamaulipas: 19 de NOVIEMBRE DE 2020
Fecha de inscripción en el Registro Público de la Propiedad: 19 de NOVIEMBRE DE 2020

ESTRUCTURA VIAL - ZONA URBANA